


A

Geg.: Grundriss einiger Wände, Geschöbhöhe 2,90m; Rohbaulichte 2,72m; die OK der Rohdecke über KG ist auf -0,17; Deckenstärken 18cm.


Ges.: Die Darstellung der eingezeichneten Schnitte (EG) im Maßstab 1:25 (Darstellungsgenauigkeit Ausführungspfan), mit einer eindeutigen Bemaßung aller Höhen (Linie und Koten).

GRUNDRISS EG

Im OG und KG ist der gleiche Grundriss

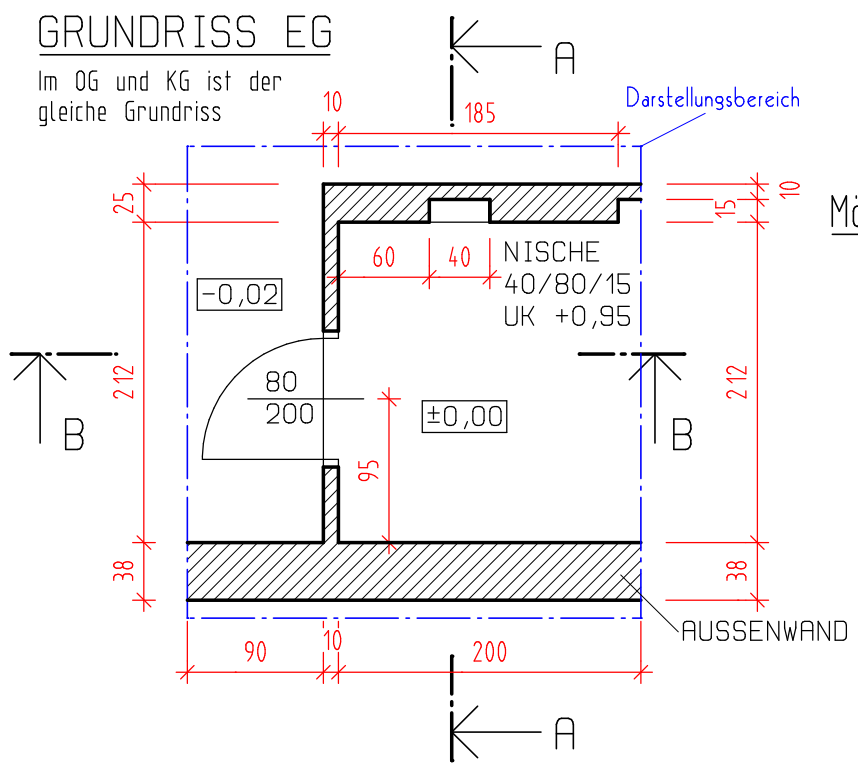

Mögliche Platzaufteilung

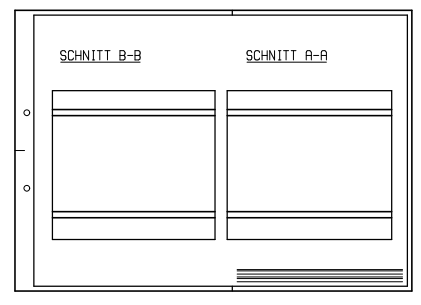


B

Geg.: Grundriss einiger Wände, Geschöbhöhe 2,85m; Rohbaulichte 2,67m; die OK der Rohdecke über KG ist auf -0,15; Deckenstärken 18cm.

Ges.: Die Darstellung der eingezeichneten Schnitte (EG) im Maßstab 1:25 (Darstellungsgenauigkeit Ausführungspfan), mit einer eindeutigen Bemaßung aller Höhen (Linie und Koten).

GRUNDRISS EG

Im OG und KG ist der gleiche Grundriss

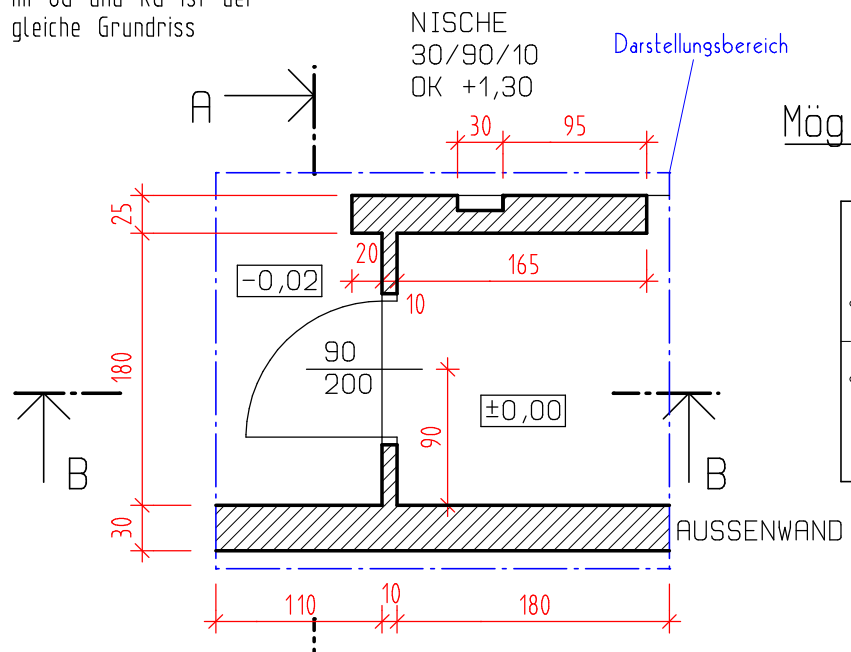

Mögliche Platzaufteilung

