


GRUNDRISS BLOCKVERBAND 1, SCHAR M.: 1:20

Zeichnen Sie zu diesem Grundriss eines kleinen Gebäudes die zwei Scharen des Blockverbandes (NF-Ziegel).
 Bemessen Sie die Mauern auf einem Blatt mit den Naturmaßen anstatt der Kopfhohlangebe.

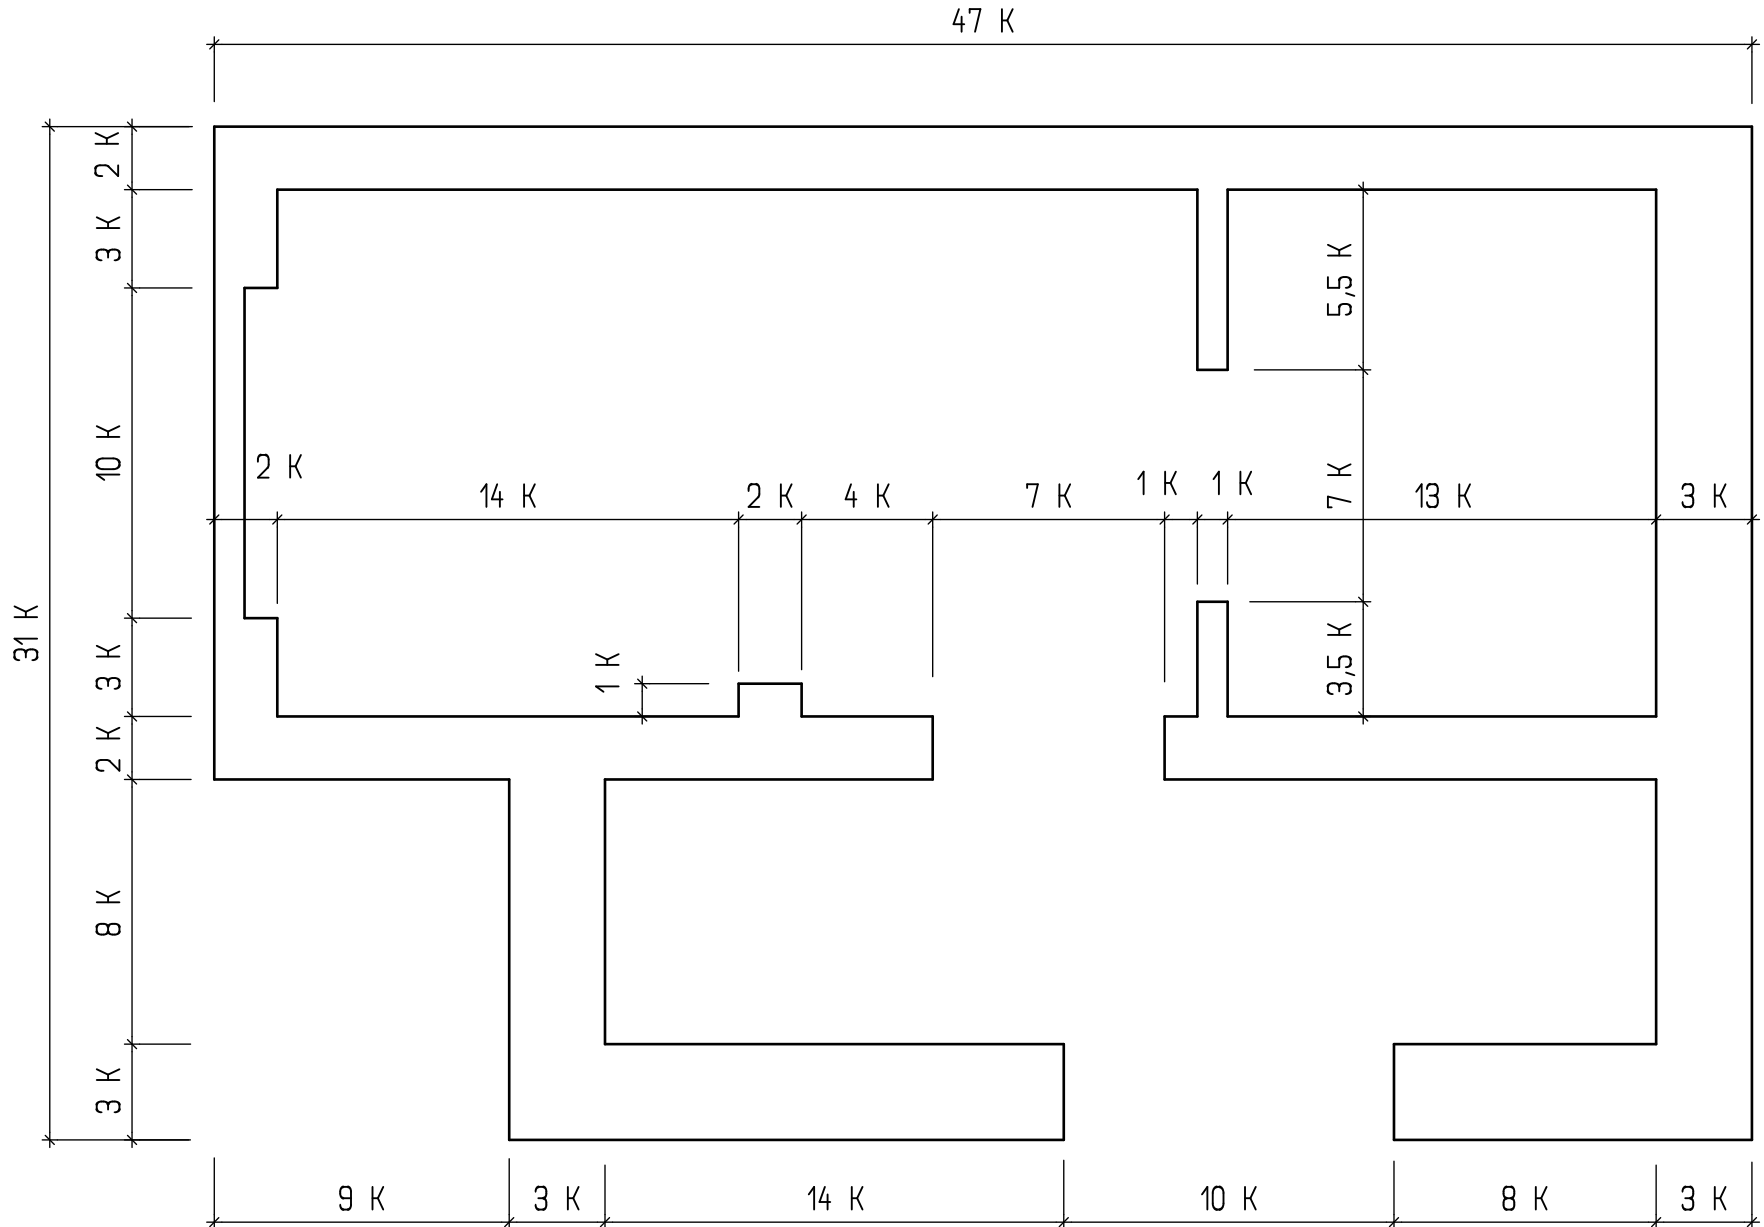

Name: _____ Klasse: _____