


# GRUNDRISS BLOCKVERBAND 1, SCHAR M.: 1:20

46 K

Zeichnen Sie zu diesem Grundriss eines kleinen Gebäudes die zwei Scharen des Blockverbandes (NF-Ziegel).  
 Benennen Sie die Mauern auf einem Blatt mit den Naturmaßen anstatt der Kopfzahlangabe.

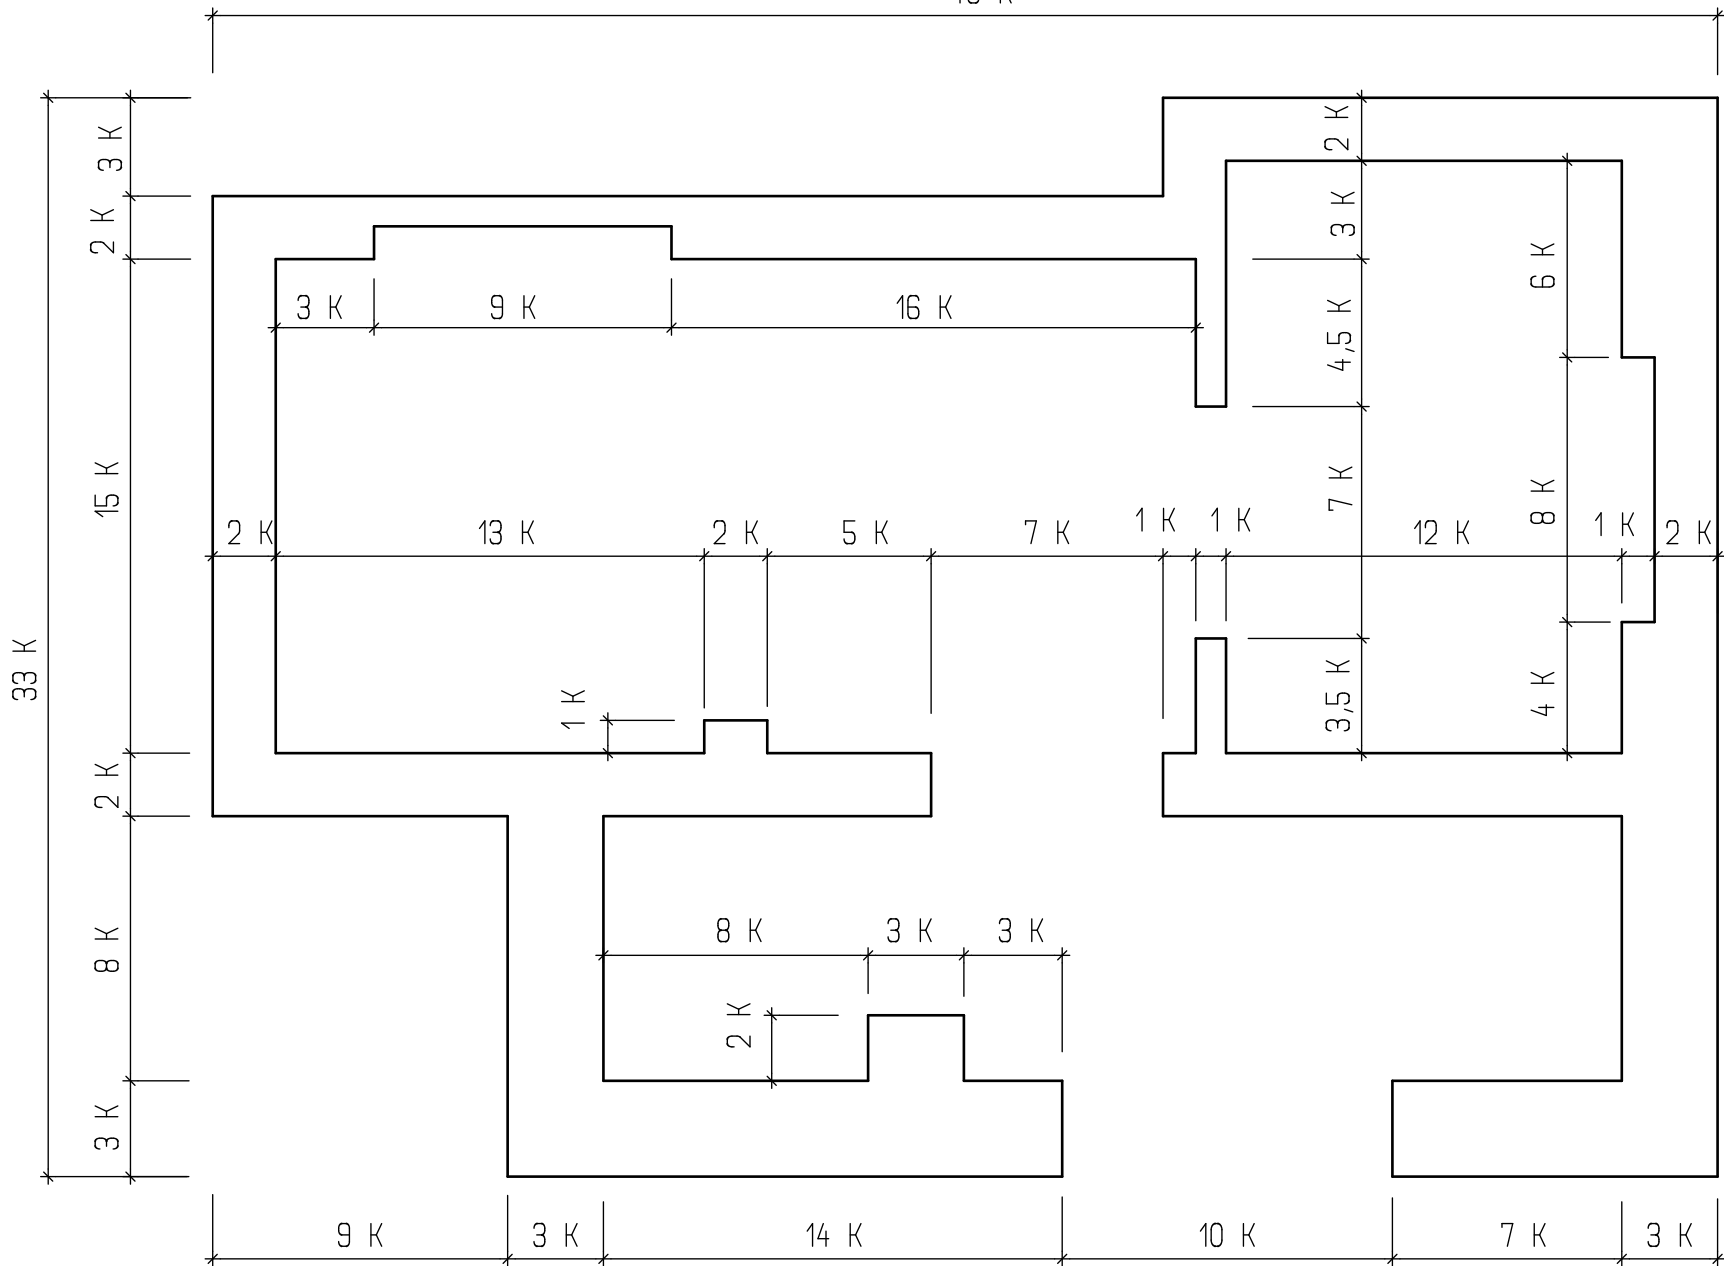

Name: \_\_\_\_\_ Klasse: \_\_\_\_\_