GRUNDRISS

M.: 1:100

±0.00 ≙ 538,70

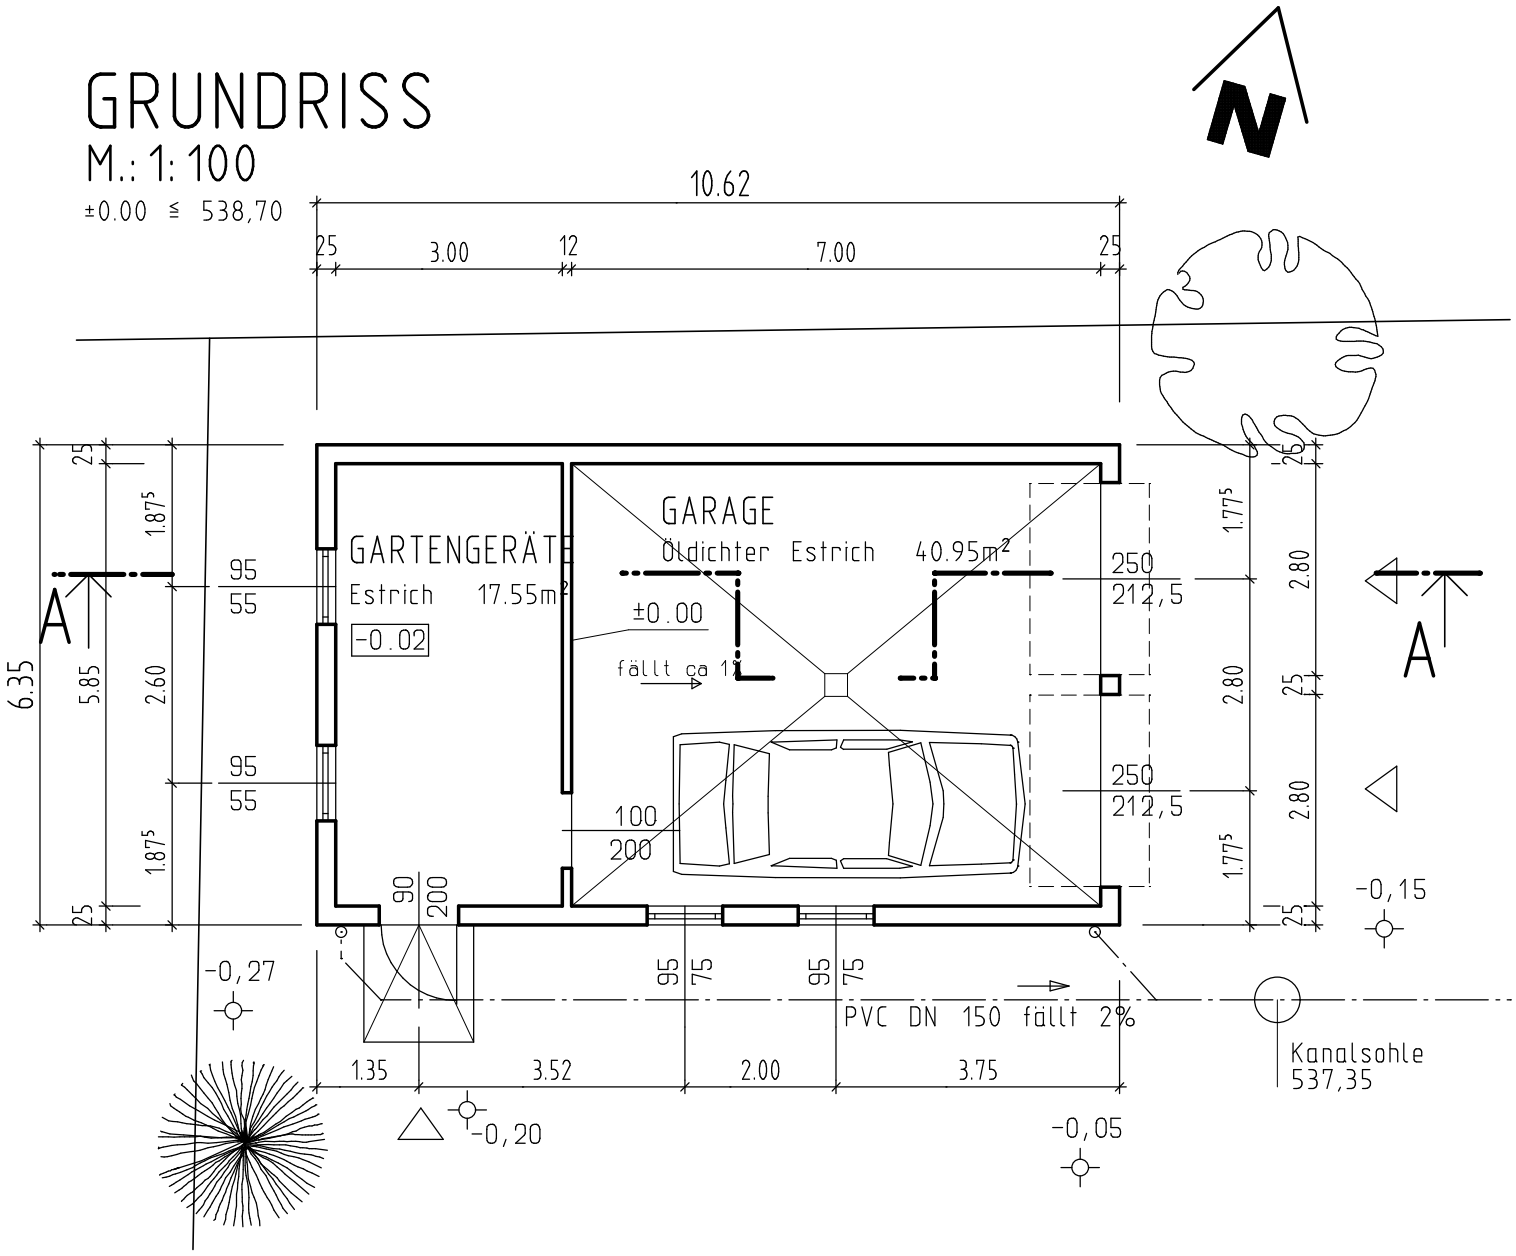

SCHNITT A-A

M.: 1:100

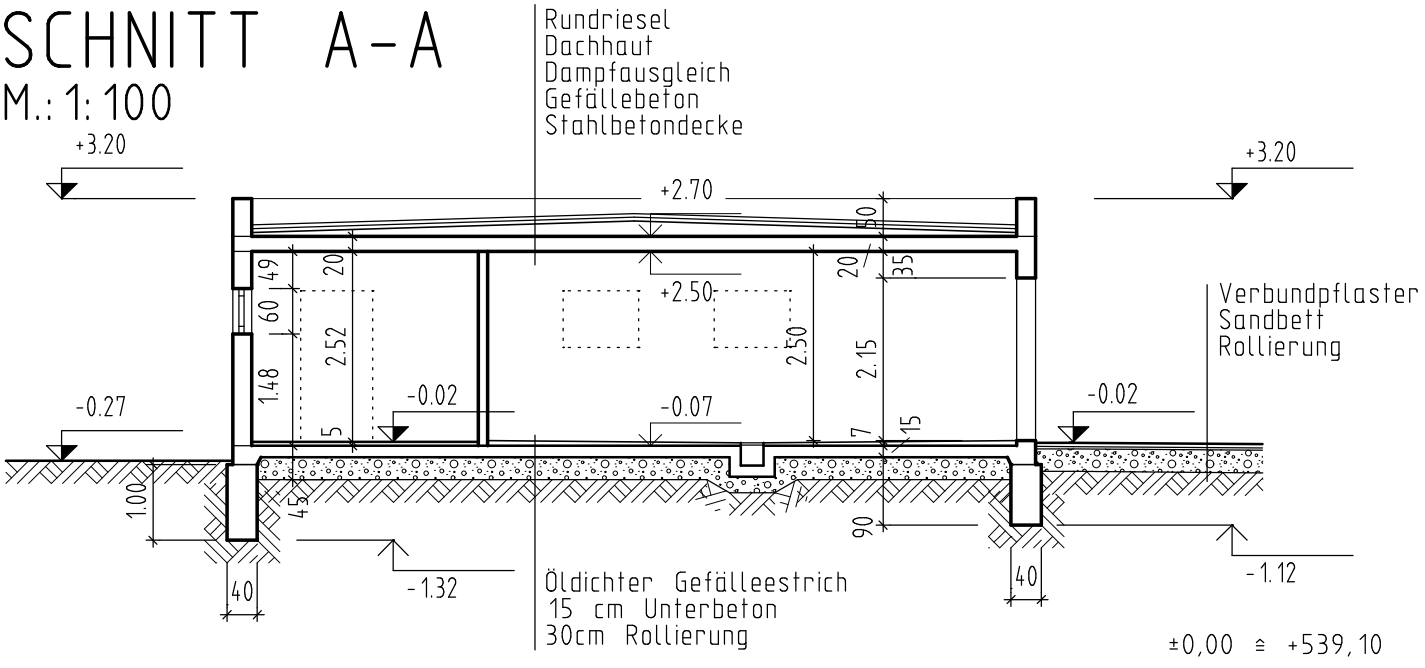

Erstellt mit einer Schulversion von Allplan