


# Der KAMIN (Rauchfang, Schornstein)

Feuerungsanlage: Feuerstätte+Verbindungsstück+Rauchfang

Zugehörige Vorschriften findet man im Bautechnikgesetz § 28 bis 30

## SCHNITT

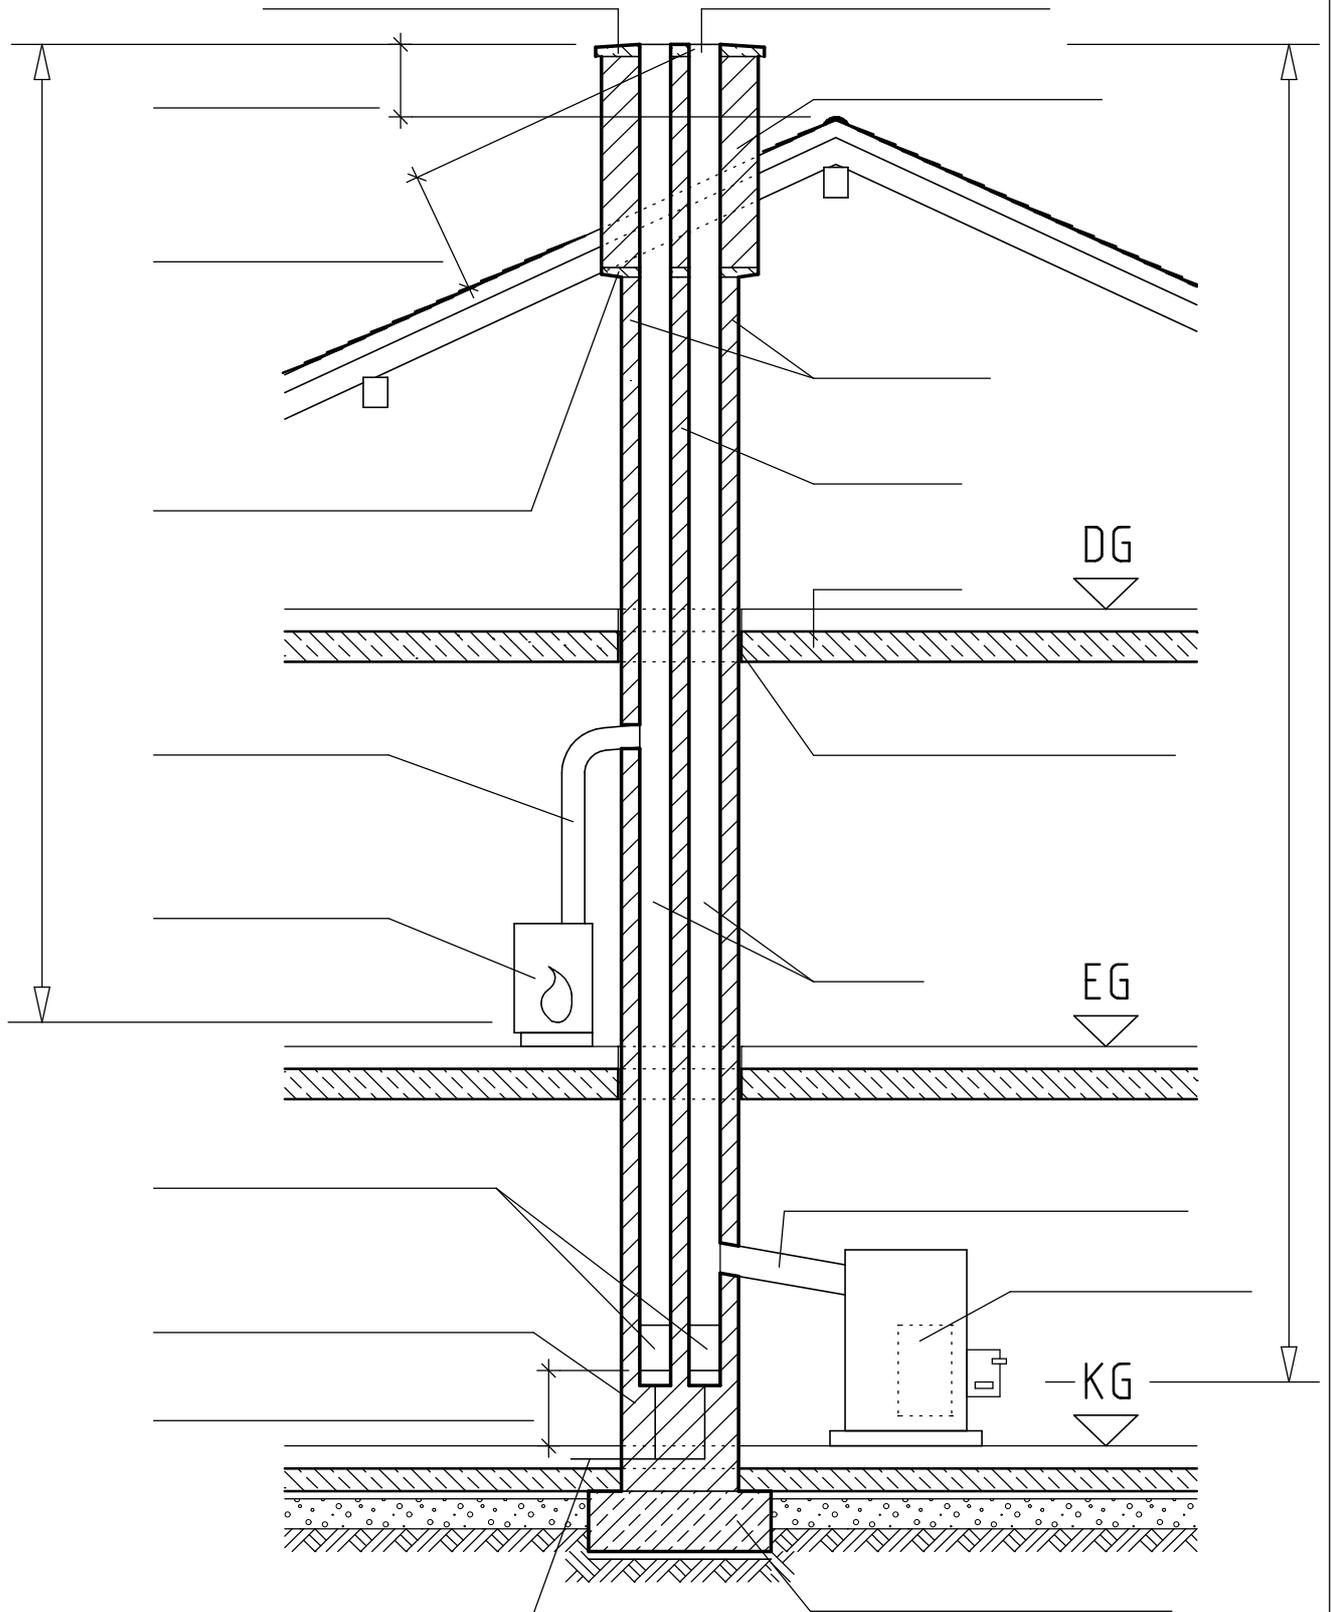

## GRUNDRISS

freistehender,  
2-zügiger Kamin

