


Wände ⑥


Fenster- und Türleibung 18cm (Seite und Oben)
Ges. Flächen für Wand- und Sockelputz

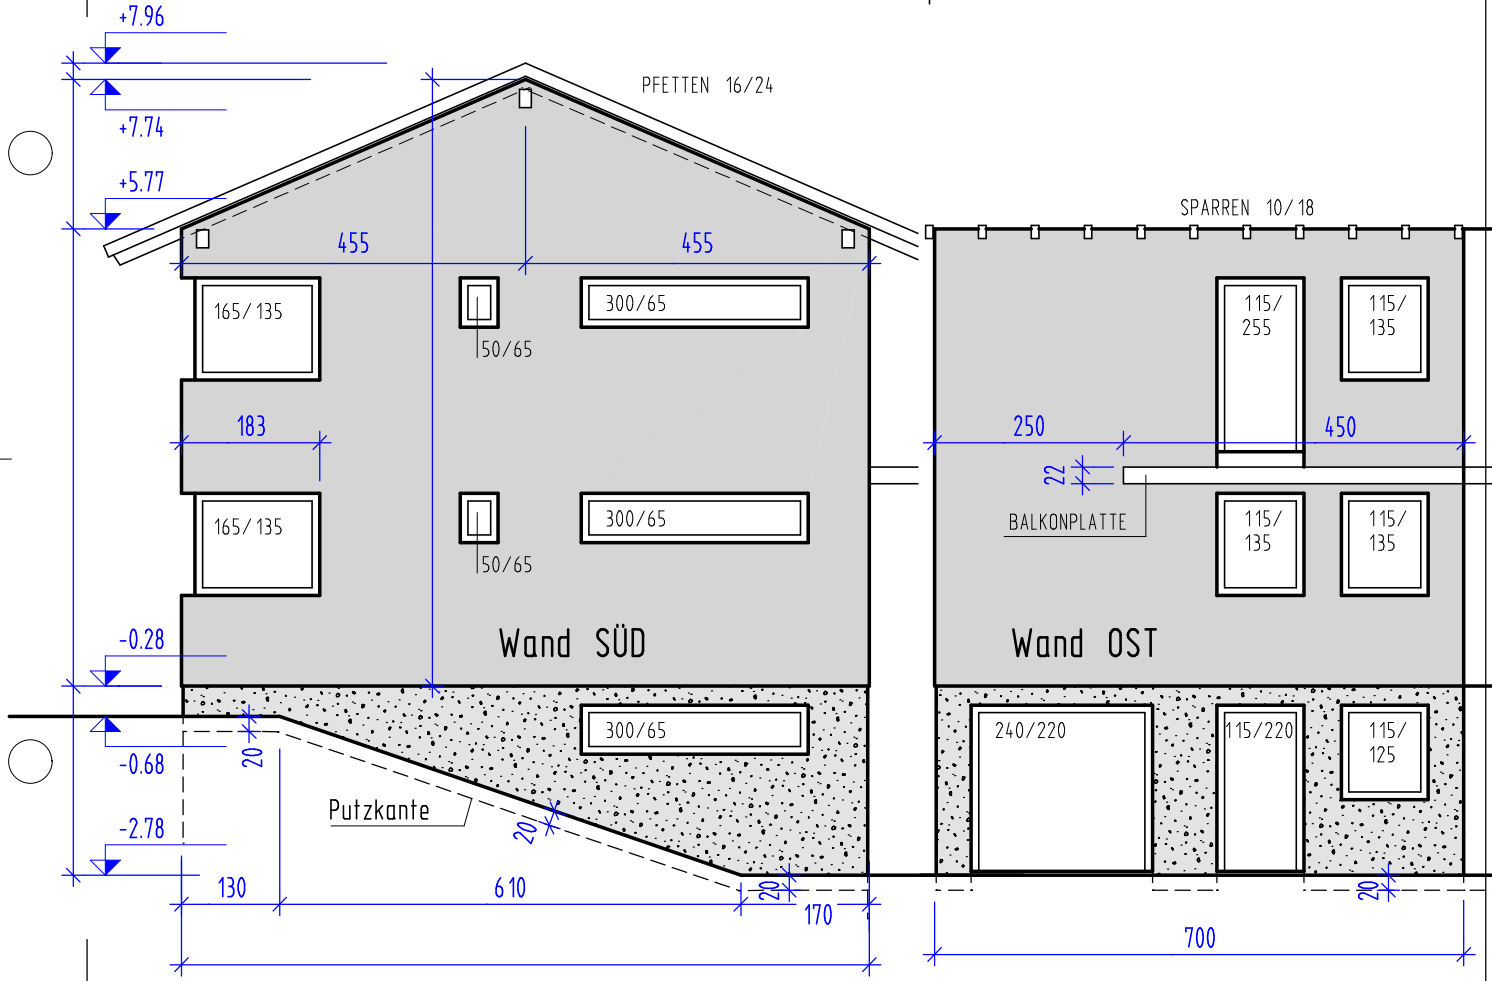

AHA Maurer 1221 15. 01. 2014

Wände ⑥

Fenster- und Türleibung 18cm (Seite und Oben)
Ges. Flächen für Wand- und Sockelputz

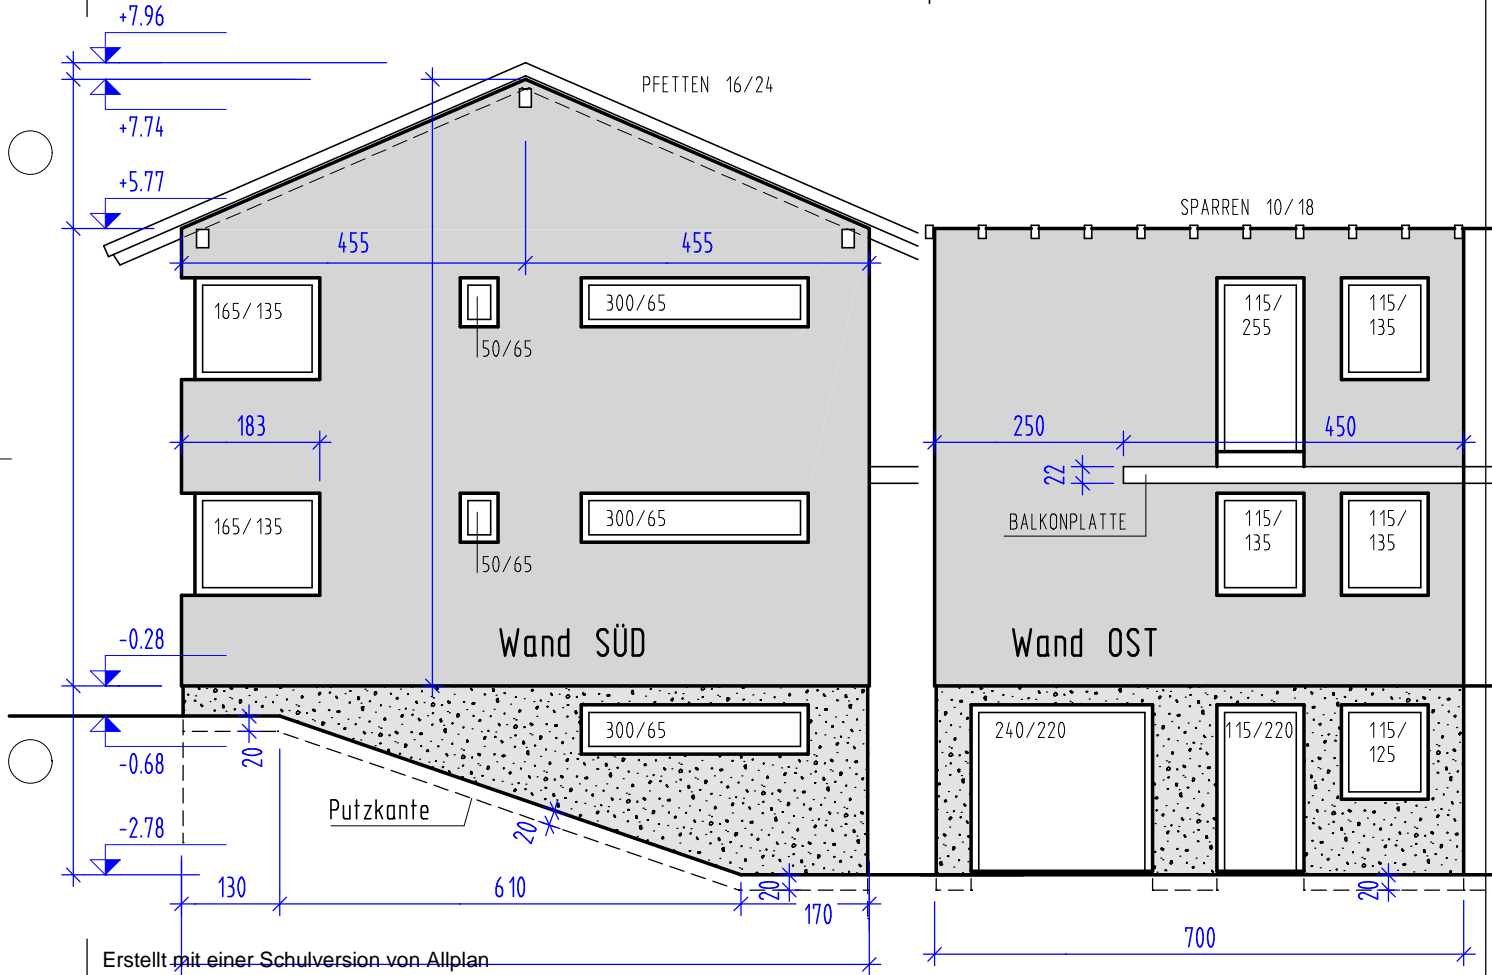

Erstellt mit einer Schulversion von Allplan

AHA Maurer 1221 15. 01. 2014