

Wand 7


Fenster- und Türleibung 15cm (Seite und Oben)
Ges. Flächen für Wand- und Sockelputz



AHA Maurer 1221 15. 01. 2014

Wand 7

Fenster- und Türleibung 15cm (Seite und Oben)
Ges. Flächen für Wand- und Sockelputz

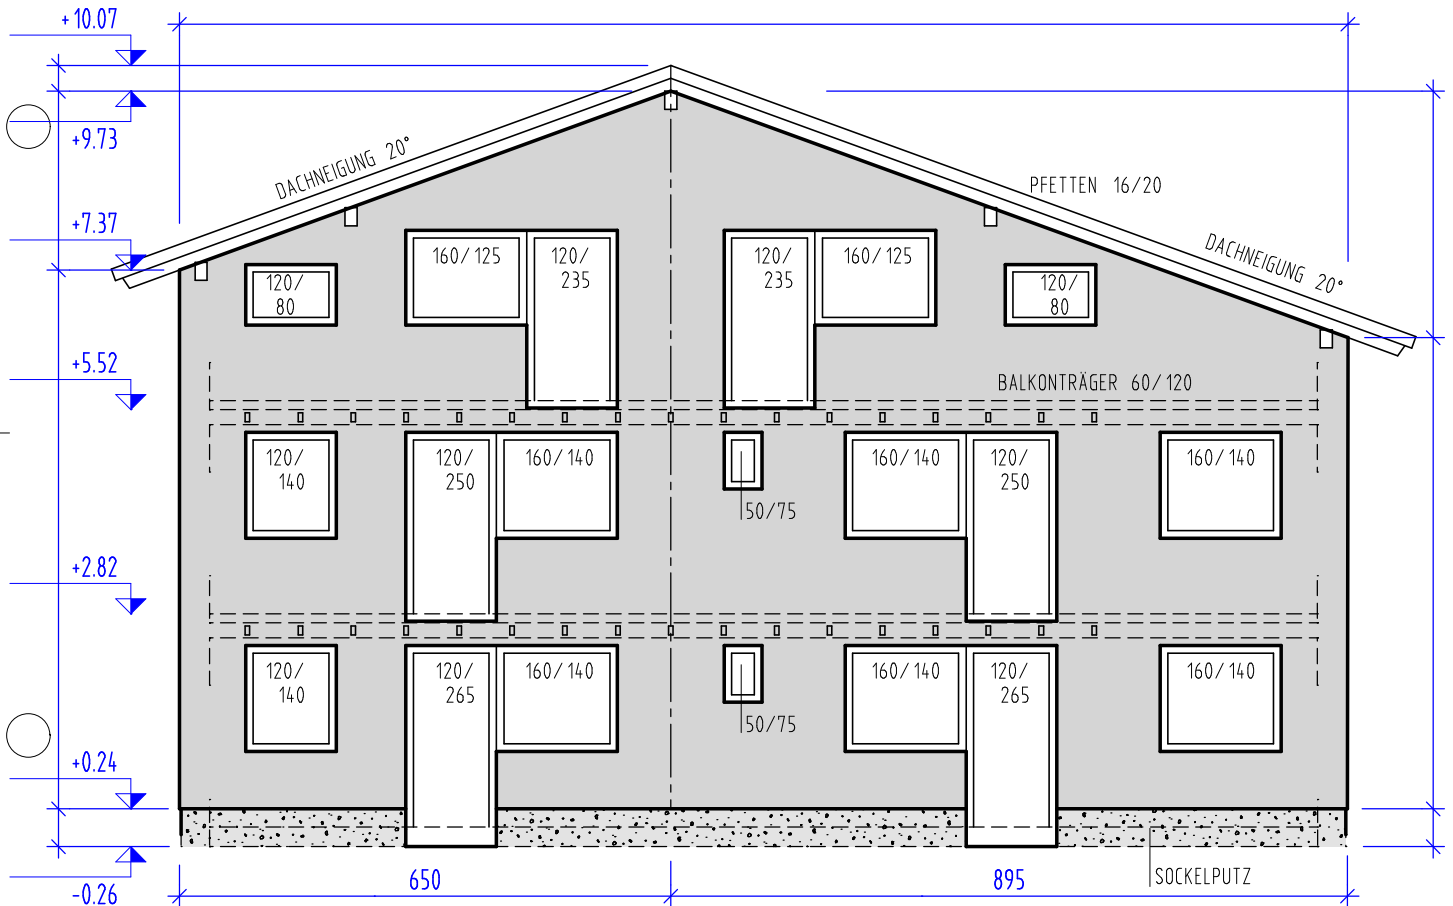

Erstellt mit einer Schulversion von Allplan

AHA Maurer 1221 15. 01. 2014