



1.2 Berechnen Sie aus der dargestellten Wandansichten die fehlenden Maße und die Flächen der einzelnen Wände, flächen in [m²] auf 2 Stellen.

Rechengänge bzw. Ansätze aufschreiben

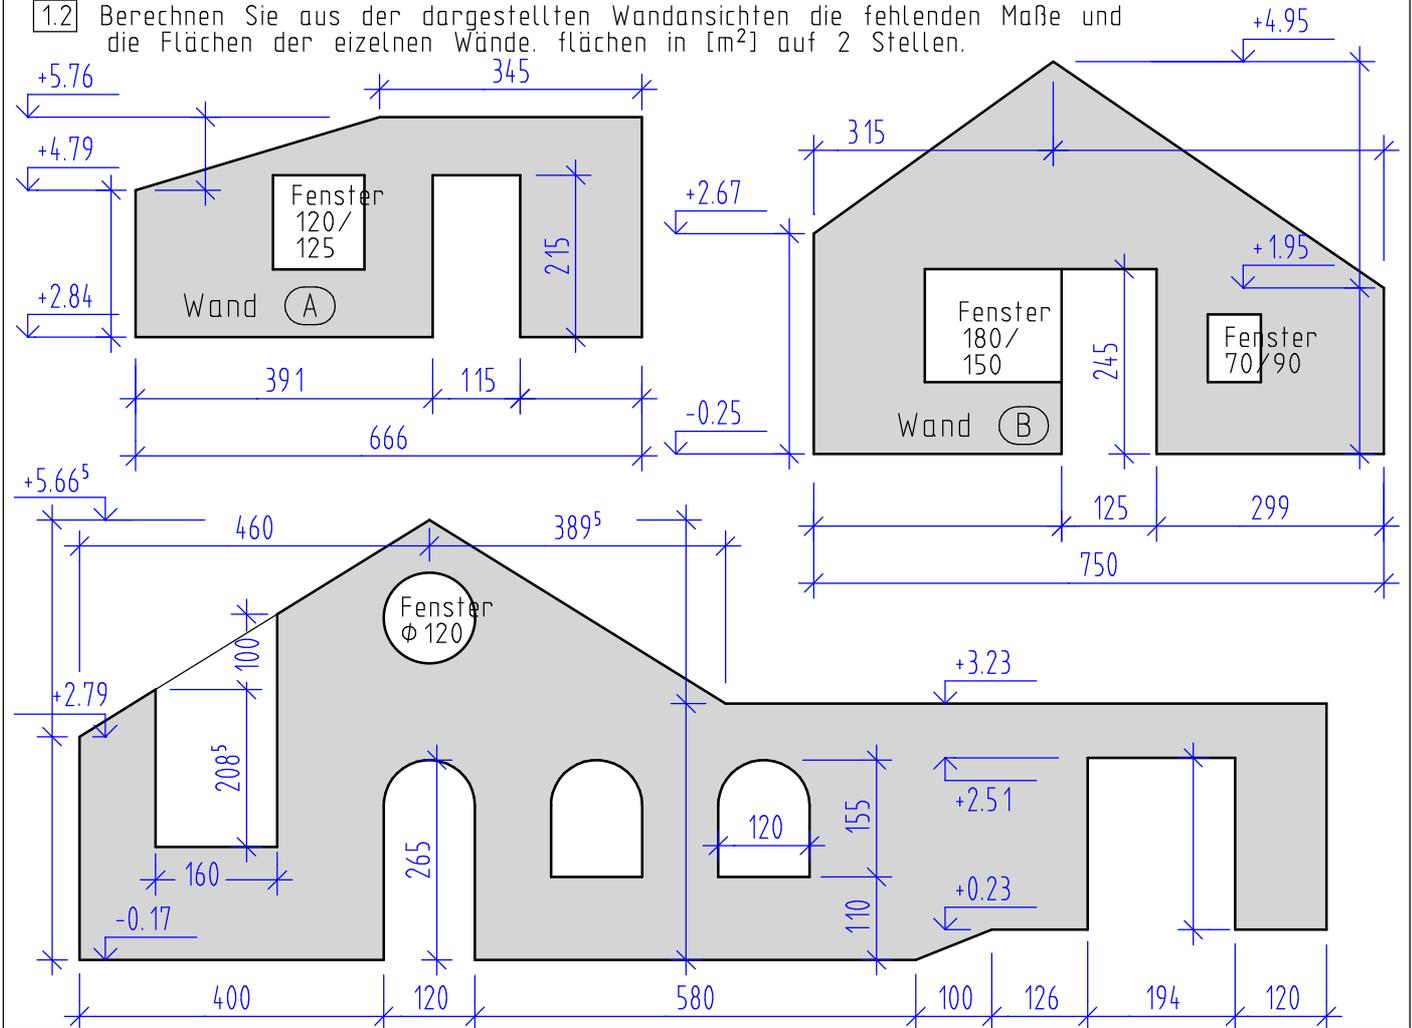

AHA Maurer 165 26. 02. 14

1.2 Berechnen Sie aus der dargestellten Wandansichten die fehlenden Maße und die Flächen der einzelnen Wände, flächen in [m²] auf 2 Stellen.

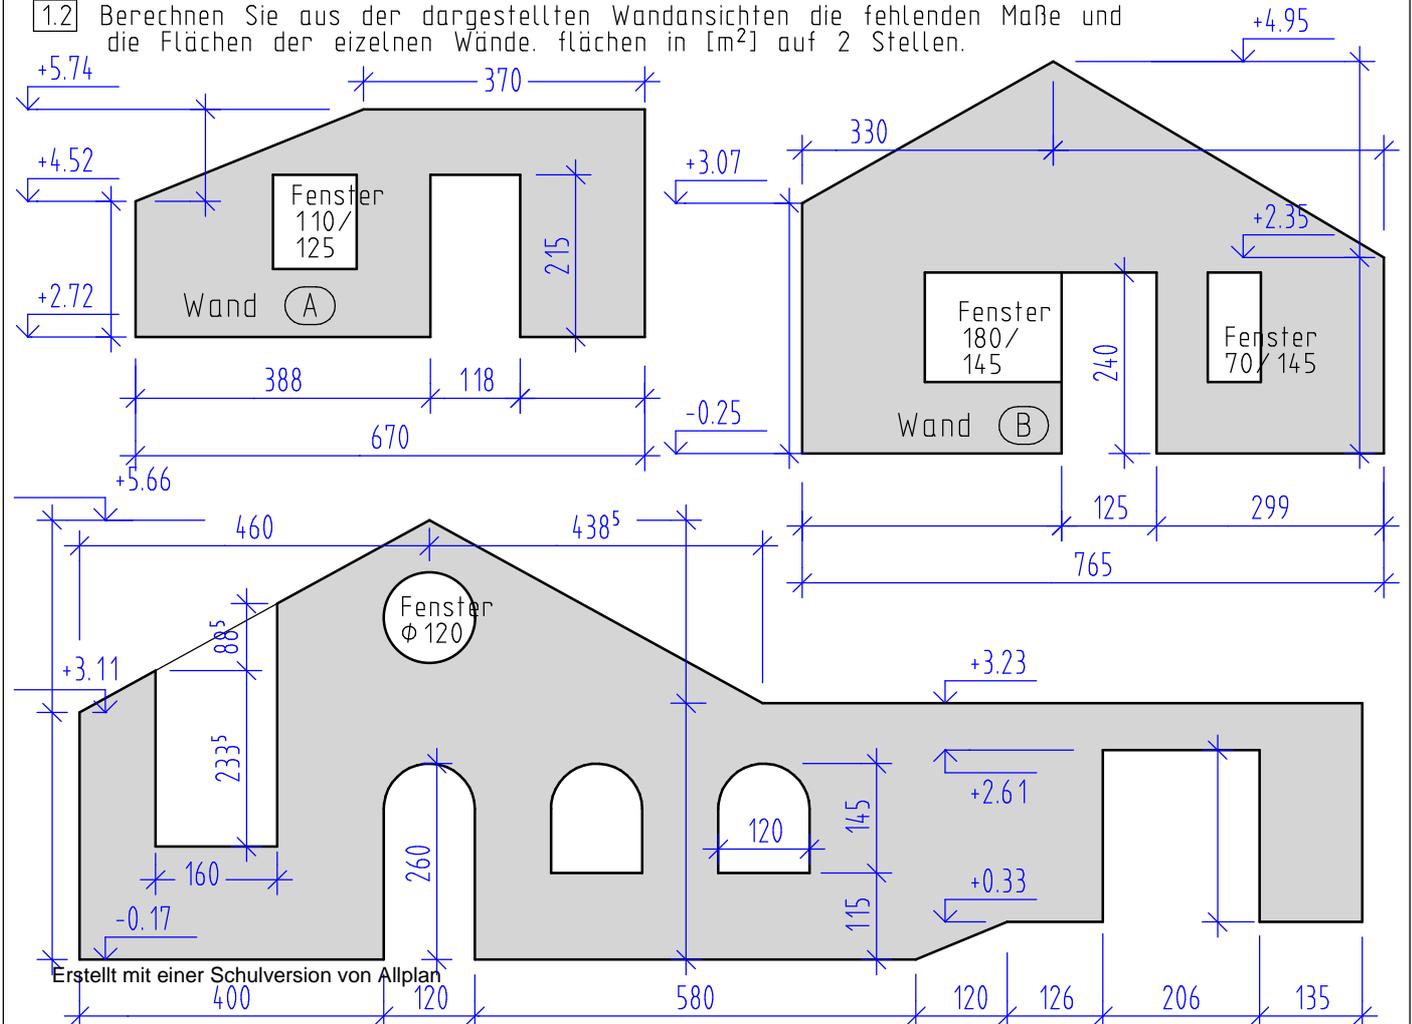

Erstellt mit einer Schulversion von Allplan