


EINLÄUFIGE GERADE TREPPE

M 1:20

- Angaben: Geschoßhöhe und Fußbodenaufbau
 Trittstufe und Kleber 4 + 1cm
 Unterschneidung 3cm
 Setzstufenstärke und Kleber 2 + 1cm
 Laufplattenstärke 16cm
- Gesucht: Eine entsprechende Zeichnung mit Stiegen=
 beschriftung und der Bemaßung.
 Durchgangshöhe für Einfamilienhaus.

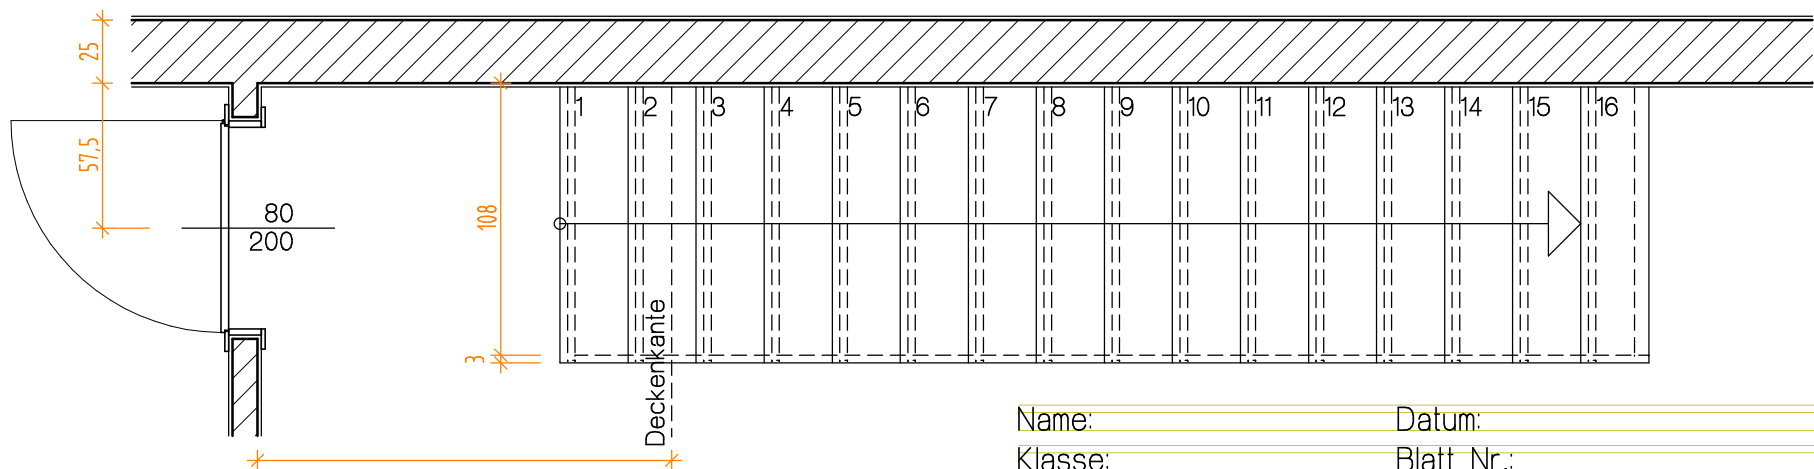

Name: _____ Datum: _____
 Klasse: _____ Blatt Nr.: _____