


Gratsparren und Schifter

eines Walmdaches bei
verschiedener Dachneigung

$g_H = 115\text{cm}$; $g_W = 95\text{cm}$; $\alpha_H = 35^\circ$; Dachvorsprung 30cm
Sparren: 10/16cm; Gratsparren 16/20,
Sparrenabstand max. 50cm;
Saumabschnitt Hauptdach 90°
Walmdach angepasst

Ansicht (Profil)

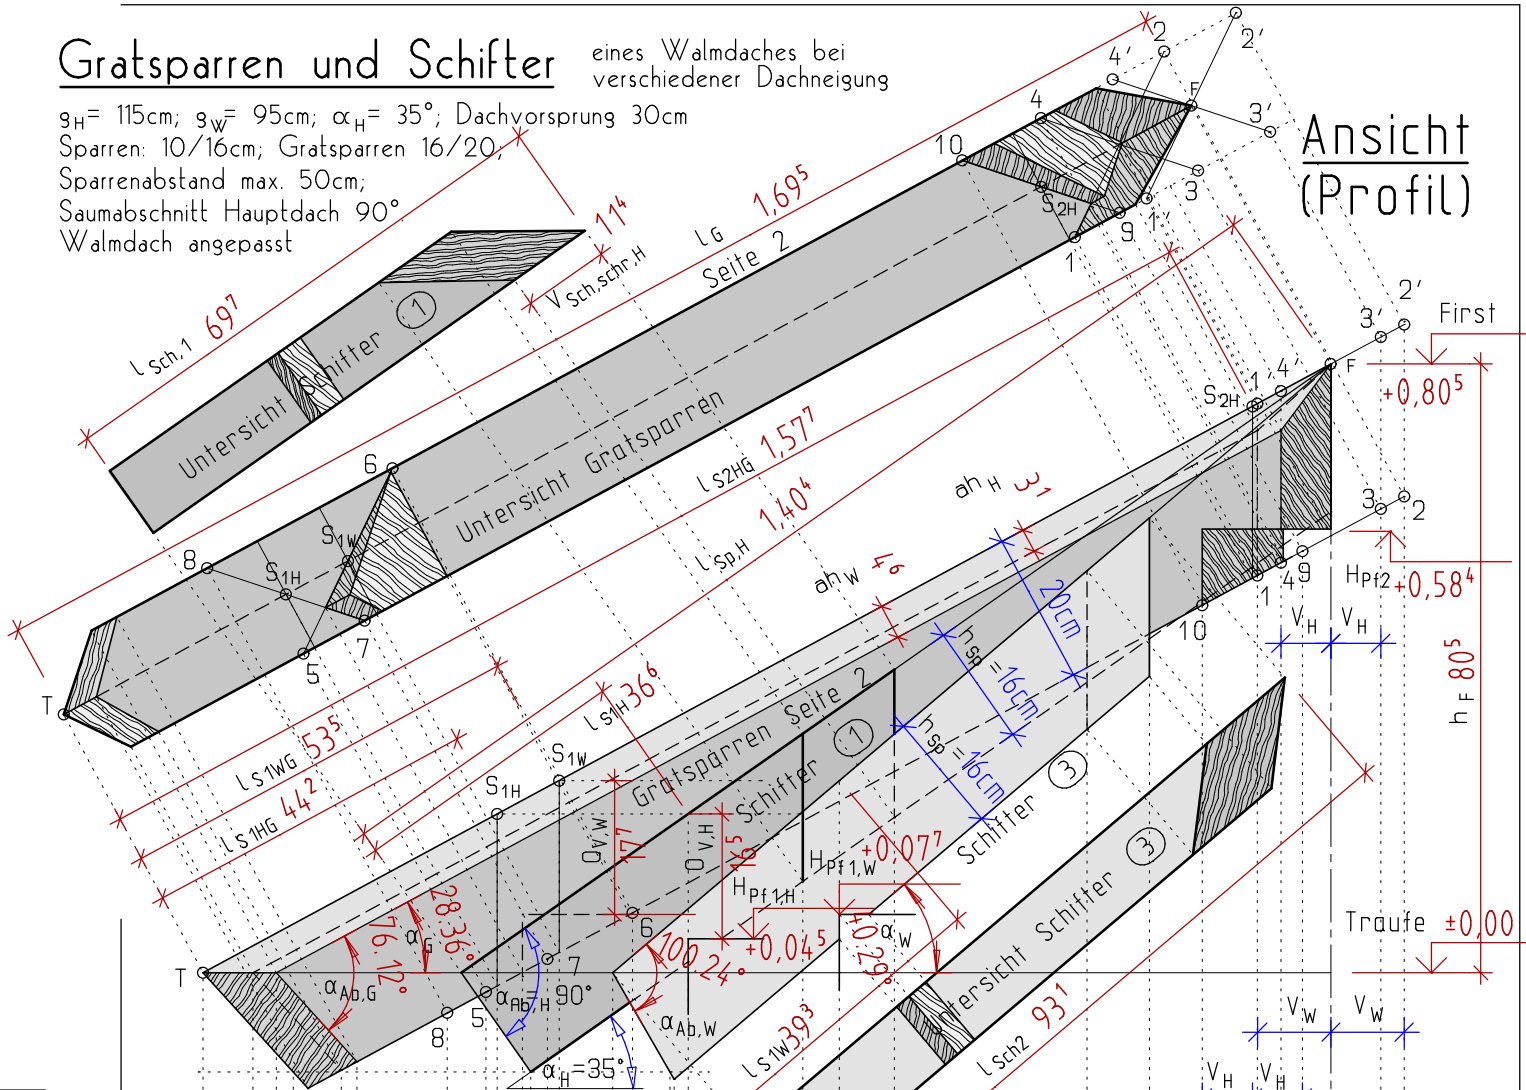

Grundriss

