


$g_H = 75\text{cm}$, $g_A = 75\text{cm}$
 Dachvorsprung 20cm
 Sparren 10/14cm
 Pfetten 12/14cm
 Mittelpfette HD liegt
 unter Firstpfette Anbau
 Kehlsparren 14/18cm
 Dachneigung 35°
 Saumabschnitt 10°
 zurück
 M 1:5

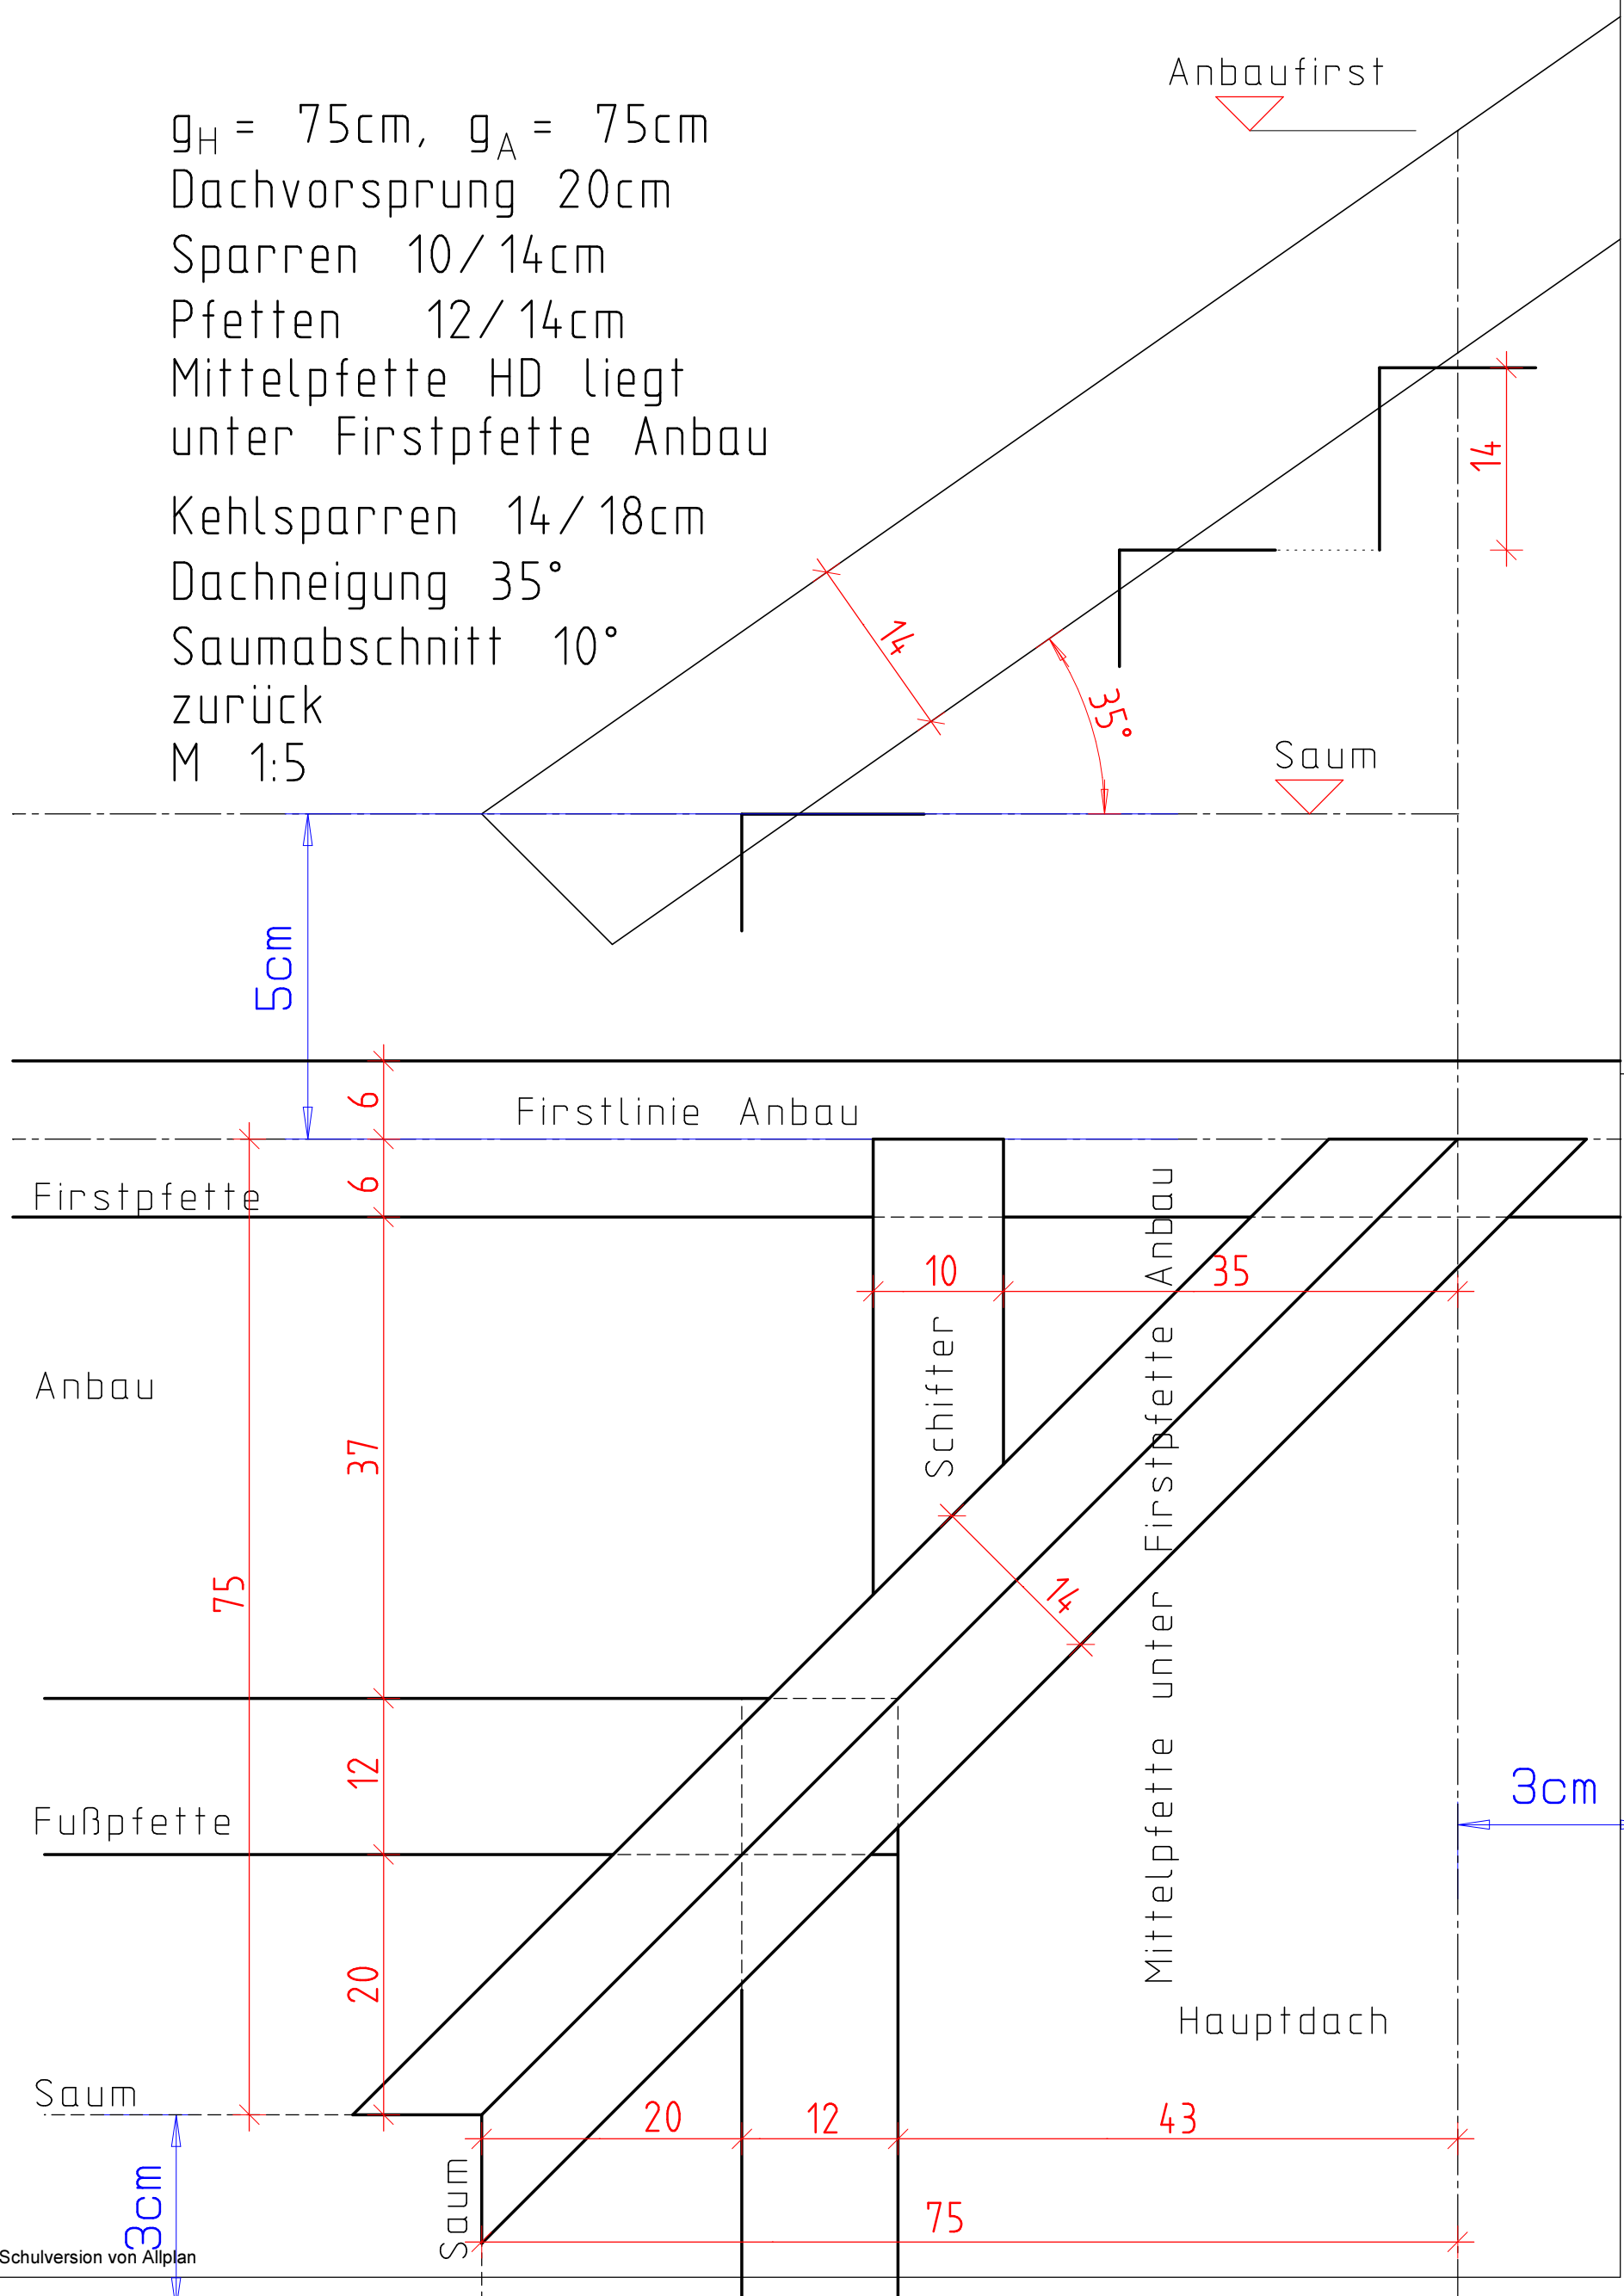

Anbaufirst

Saum

Firstlinie Anbau

Firstpfette

Anbau

Fußpfette

Saum

Saum

Schifter

Mittelpfette unter Firstpfette Anbau

Hauptdach