


$g_H = 75\text{cm}$, $g_A = 75\text{cm}$
 Dachvorsprung 20cm
 Sparren 10/14cm
 Pfetten 12/14cm
 Mittelpfette HD liegt unter Firstpfette Anbau
 Kehlsparren 14/18cm
 Dachneigung 35°
 Saumabschnitt 10° zurück

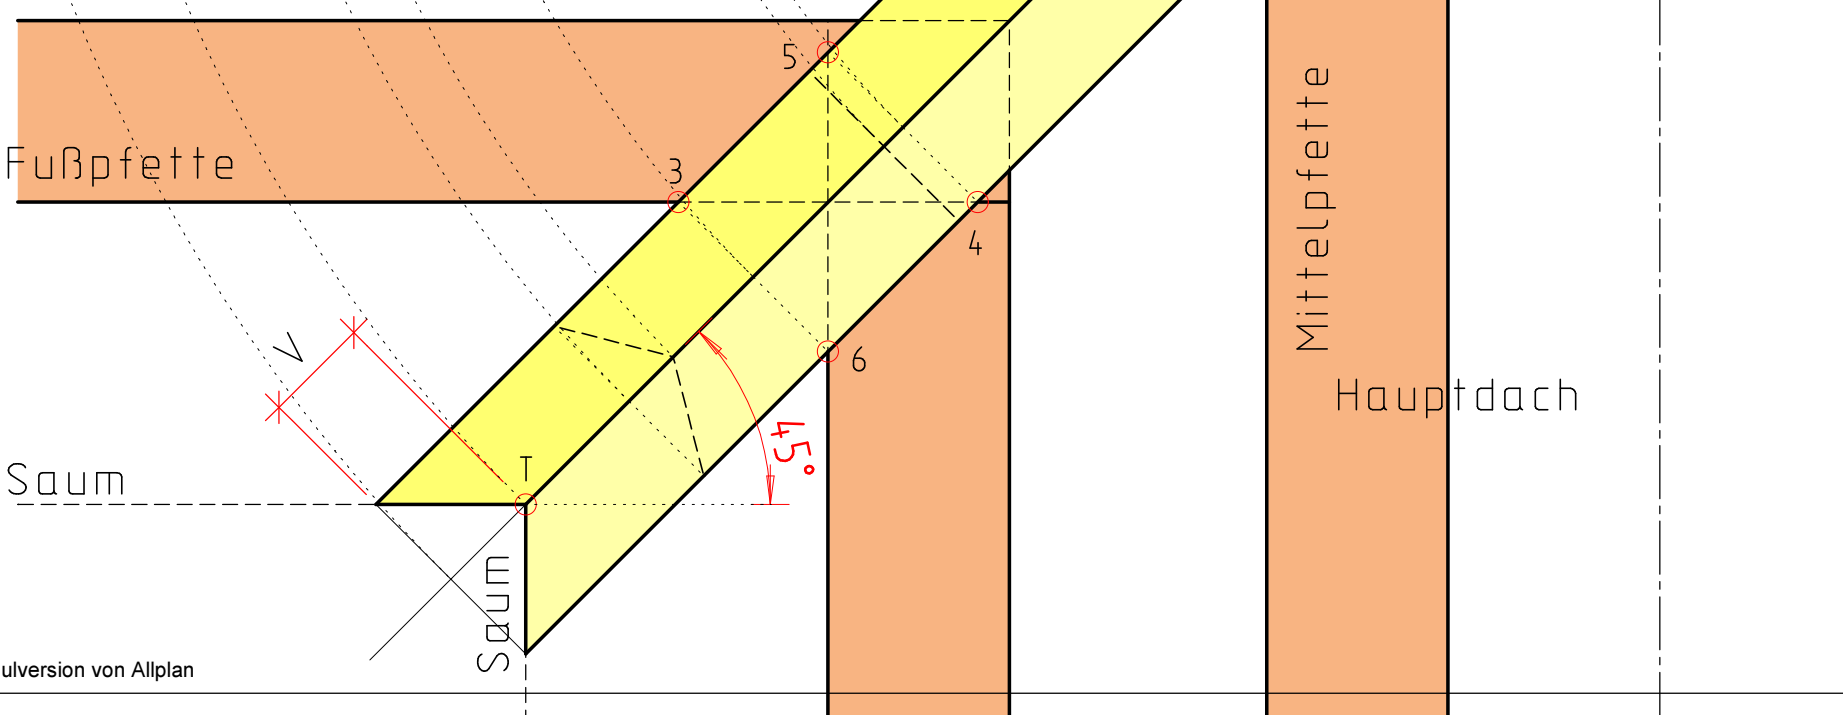

Kehlsparren mit gleicher Dachneigung
 M 1:5

Name: _____
 Klasse: _____
 Datum: _____
 Blatt Nr.: _____