



Kehlsparren bei verschiedenen Dachneigungen

$g_H = 105\text{cm}$; $g_A = 85\text{cm}$; Hauptdachneigung 35° .
 Kehlsparren 20/26; Normalsparren 10/18;
 Traufabschnitt 2-schnittig, 12cm lotrecht;
 Pfetten 16/16; Anbau mit Firstpfette
 Fußpfettengrundmaß 55cm.
 Die HD-Fußpfette soll auf gleicher Höhe sein wie die Anbaufußpfette.
 Die HD-Mittelpfette soll genau unter der Anbaufirstpfette liegen.

Untersicht

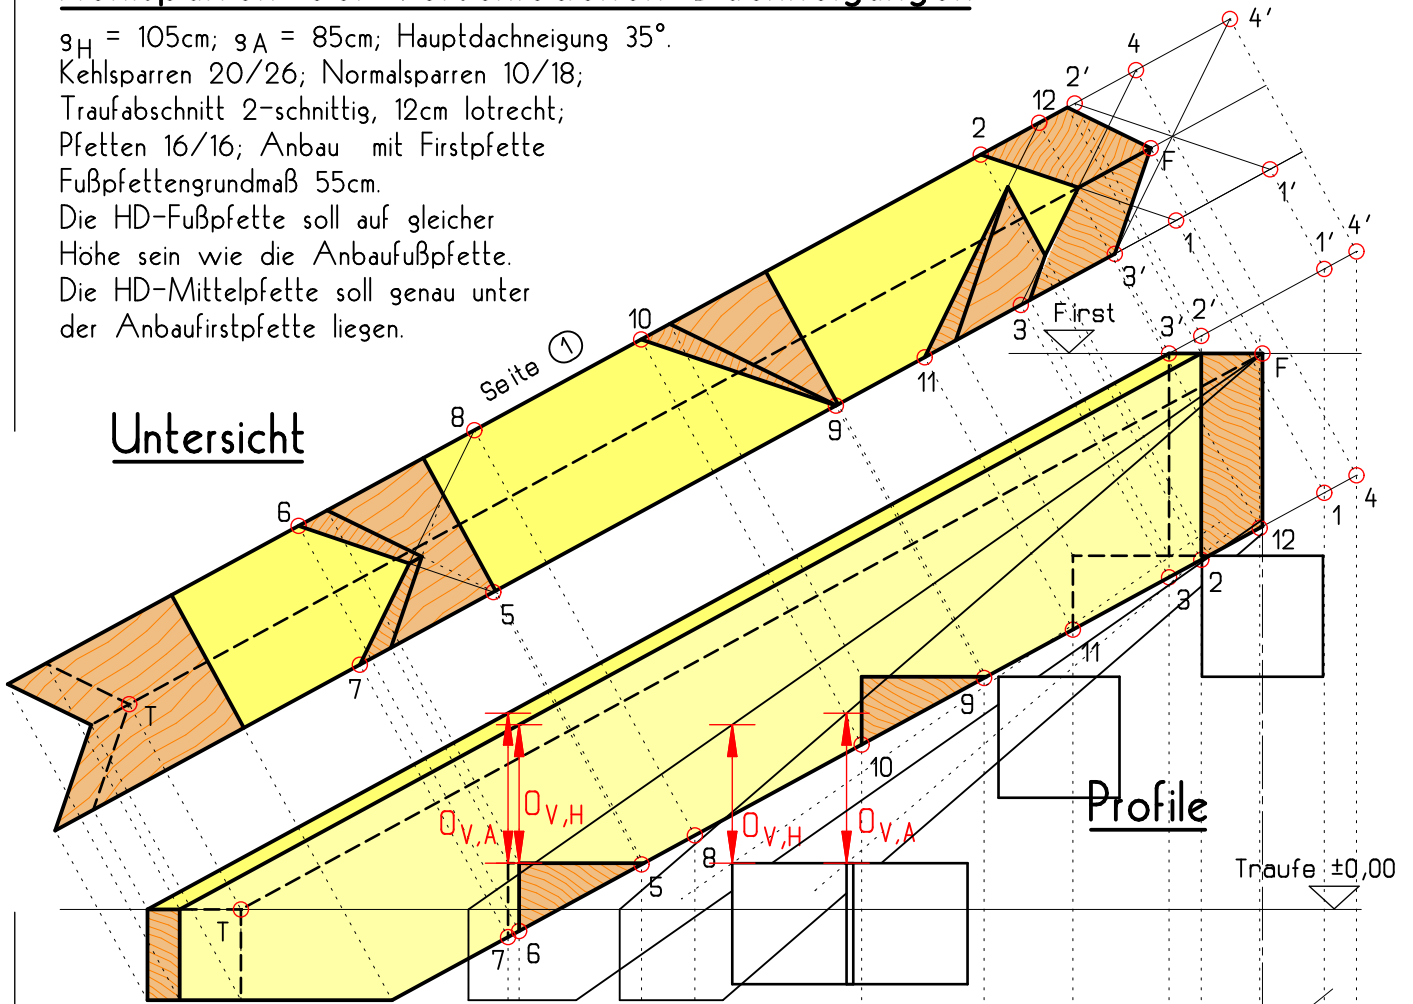

Profile

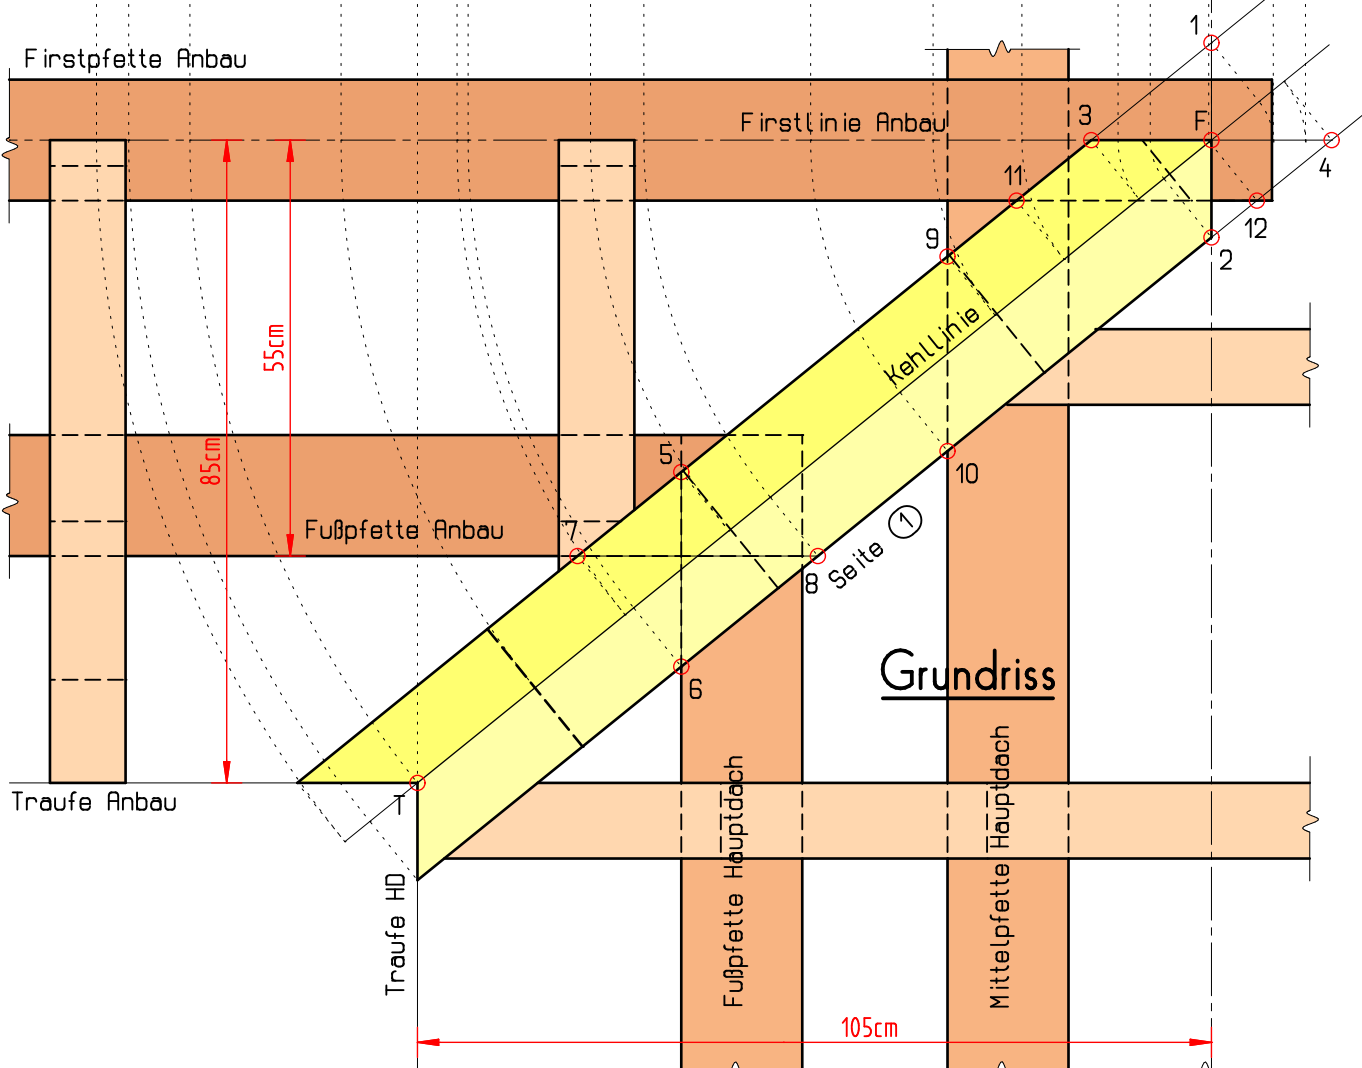

Grundriss

