

# Schräger Schifter

$g_H = 130 \text{ cm}$ ;  $g_W = 80 \text{ cm}$ ;  $h_F = 75 \text{ cm}$ ;

Sparren 10/18, Abschnitt WD  $70^\circ$ ;


Gratsparren 14/22 auf Spitz.

Pfettengrundmaße Hauptd. 100 cm;

Walmdach: 60 cm; Pfetten 16/16.

Schräger Schifter mittig zwischen  
Herzschifter und Gratsparren.

Neigung  $65^\circ$ , Höhe nicht anpassen.

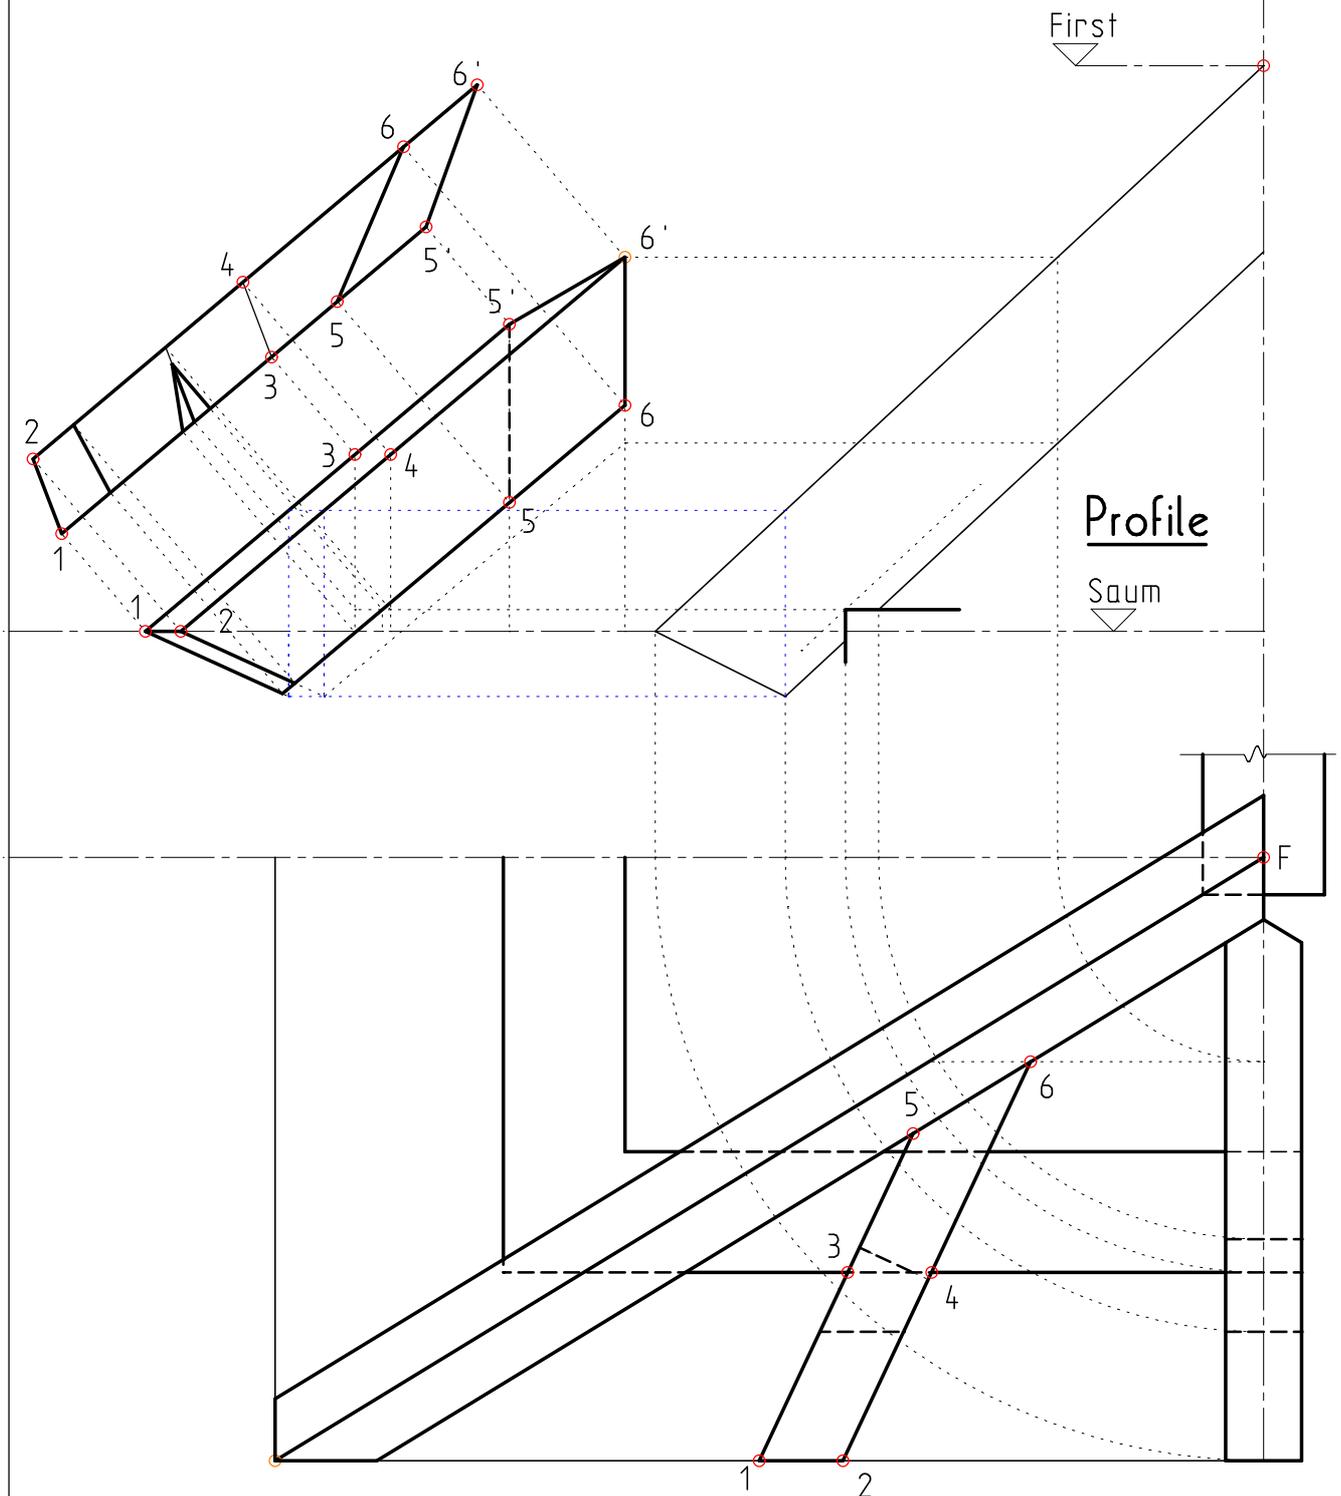

7

Grundriss