

# Schräger Schifter

(B)

$g_H = 150 \text{ cm}$ ;  $g_W = 100 \text{ cm}$ ;  $h_F = 85 \text{ cm}$ ;

NAME: \_\_\_\_\_

Sparren 12/18, Abschnitt WD  $90^\circ$ ;

Gratsparren 12/22.

Pfettengrundmaße Hauptd. 120 cm;

Walmdach: 70 cm; Pfetten 16/16.



Gesucht die Austragung des schrägen Schifters 12/20

nur oben abgeschrägt,

Profil, Untersicht, Abschnitt., Kerne und Schmiege

Querschnitt des Schifters mit Blickrichtung Saum - First

## Querschnitt

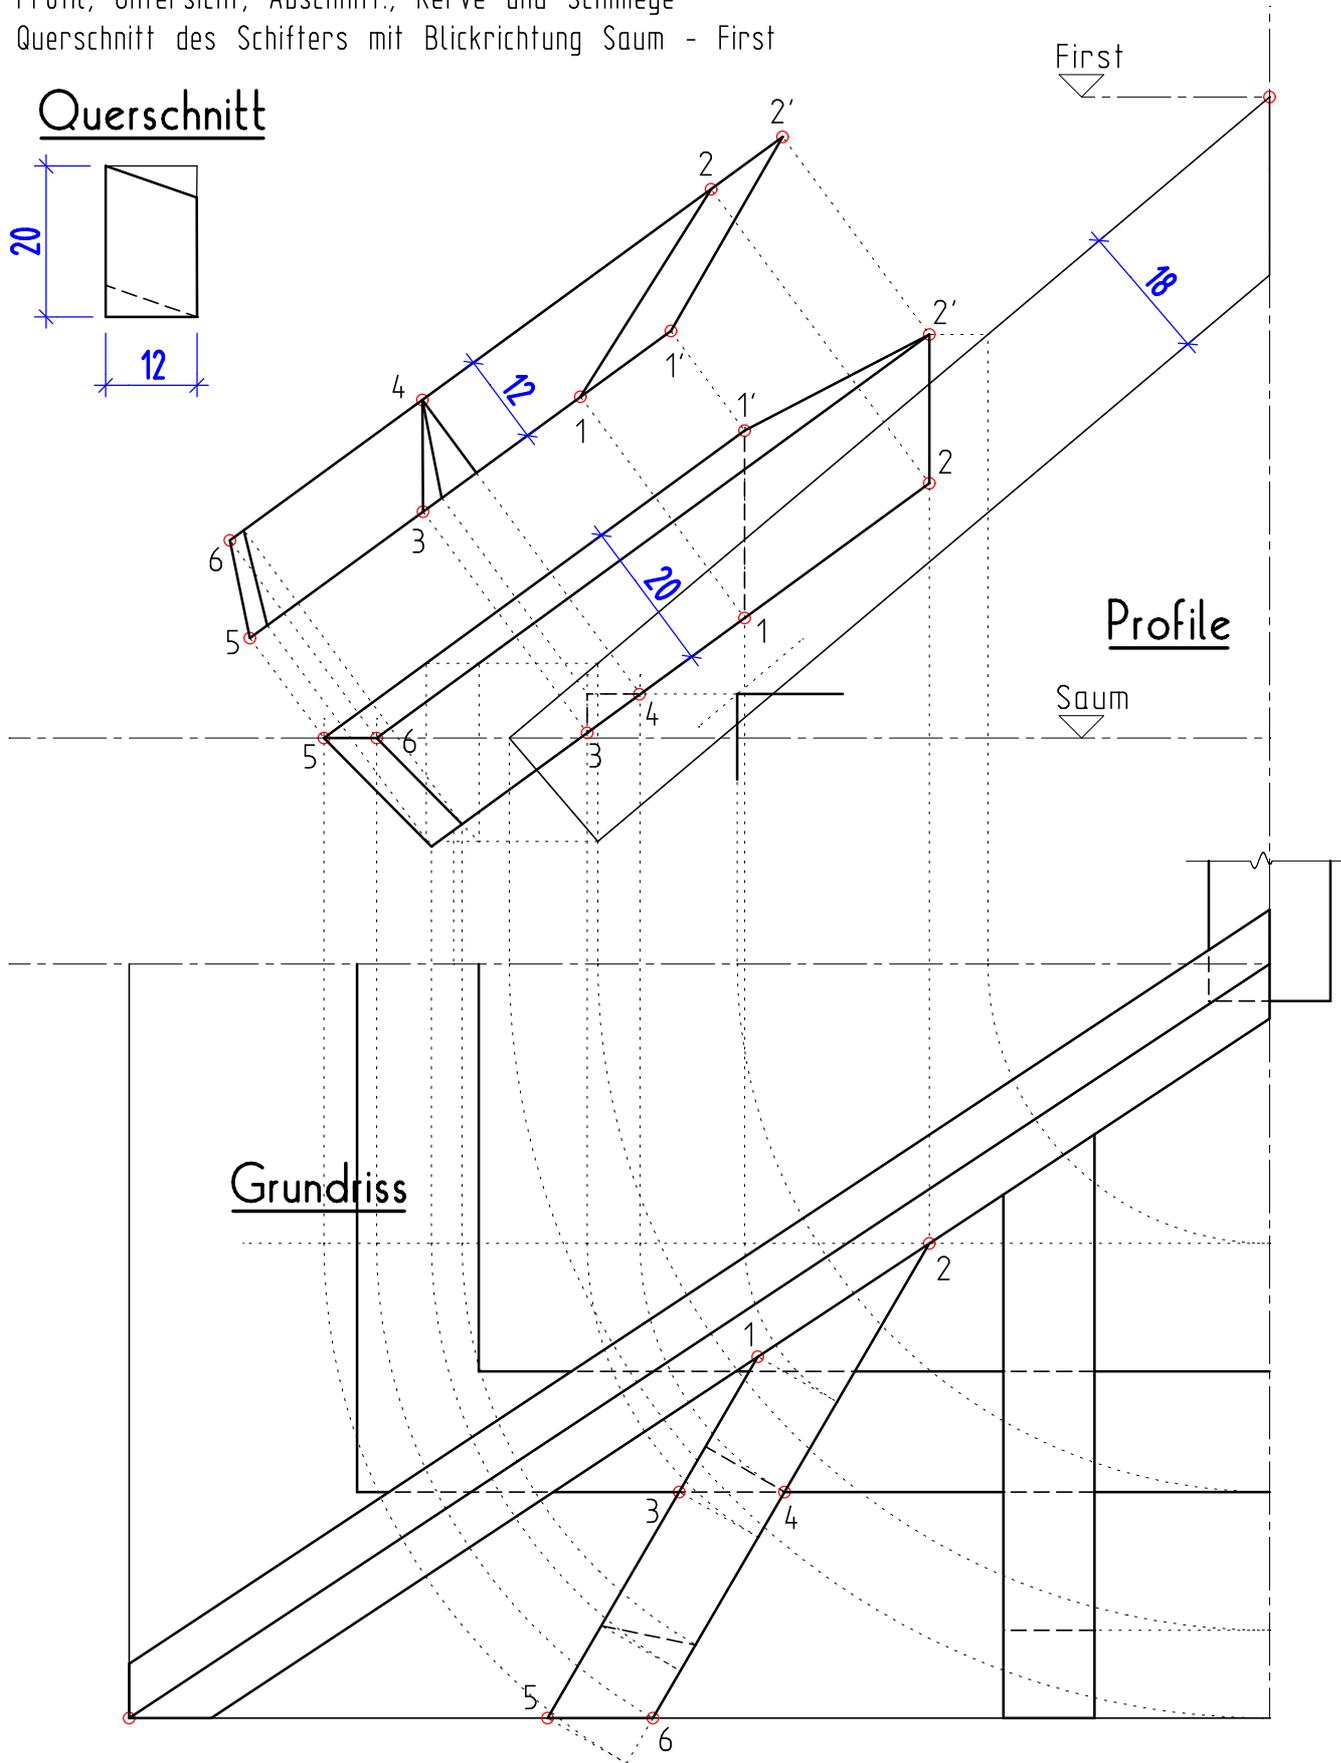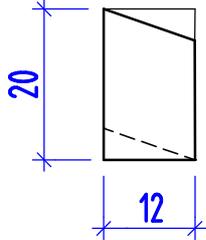

First

Profile

Saum

Grundriss