


KLEBEPARKETT 1cm
 ZEMENTESTRICH 5cm
 TRITTSCHALLDÄMMUNG 2cm
 BESCHÜTTUNG 4cm
 STAHLBETONDECKE 16cm
 DECKENPUTZ 1,5cm

EINLAUFIGE GERADE TREPPE M 1:20

Angaben: Geschoßhöhe und Fußbodenaufbau
 Oberes Wangenbesteck 5cm
 Unteres Wangenbesteck 8cm
 Trittstufenstärke 50mm
 Setzstufenstärke 20mm
 Unterschneidung 3cm

Gesucht: Eine entsprechende Zeichnung mit Stiegen=
 beschriftung und der Bemaßung.
 Die Austragung der Stiegenwangen und
 deren Bemaßung.

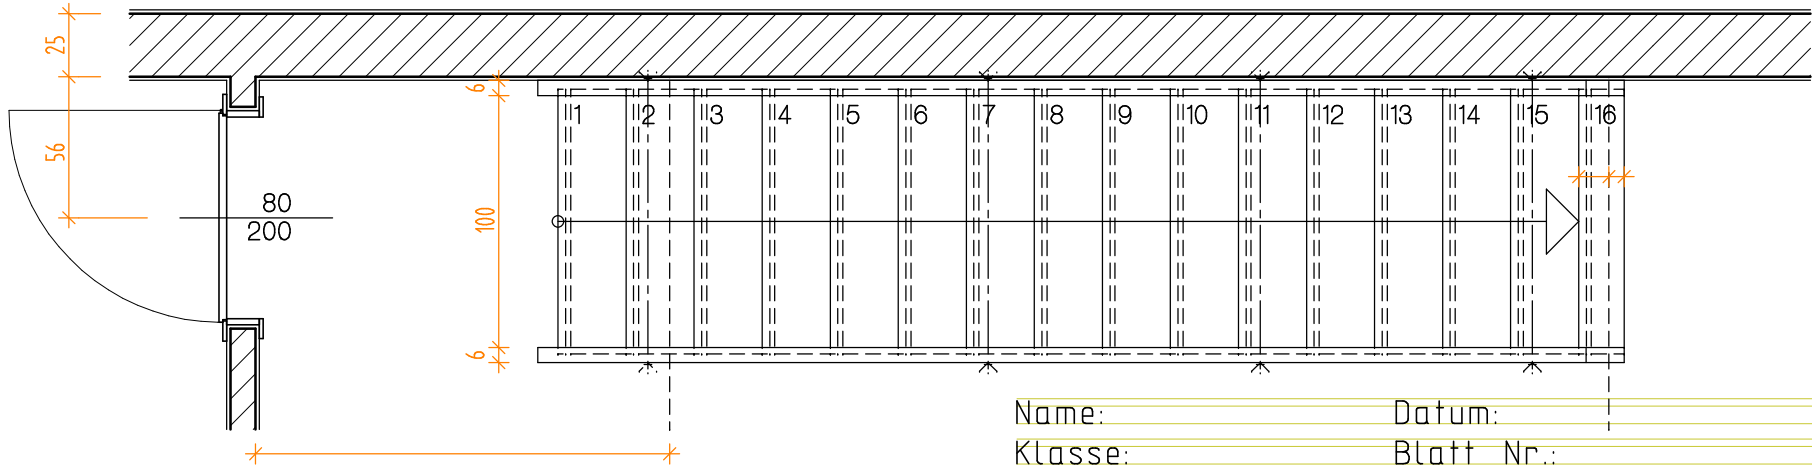

Name: _____ Datum: _____
 Klasse: _____ Blatt Nr.: _____