


Treppe 2

SCHNITT 2-2

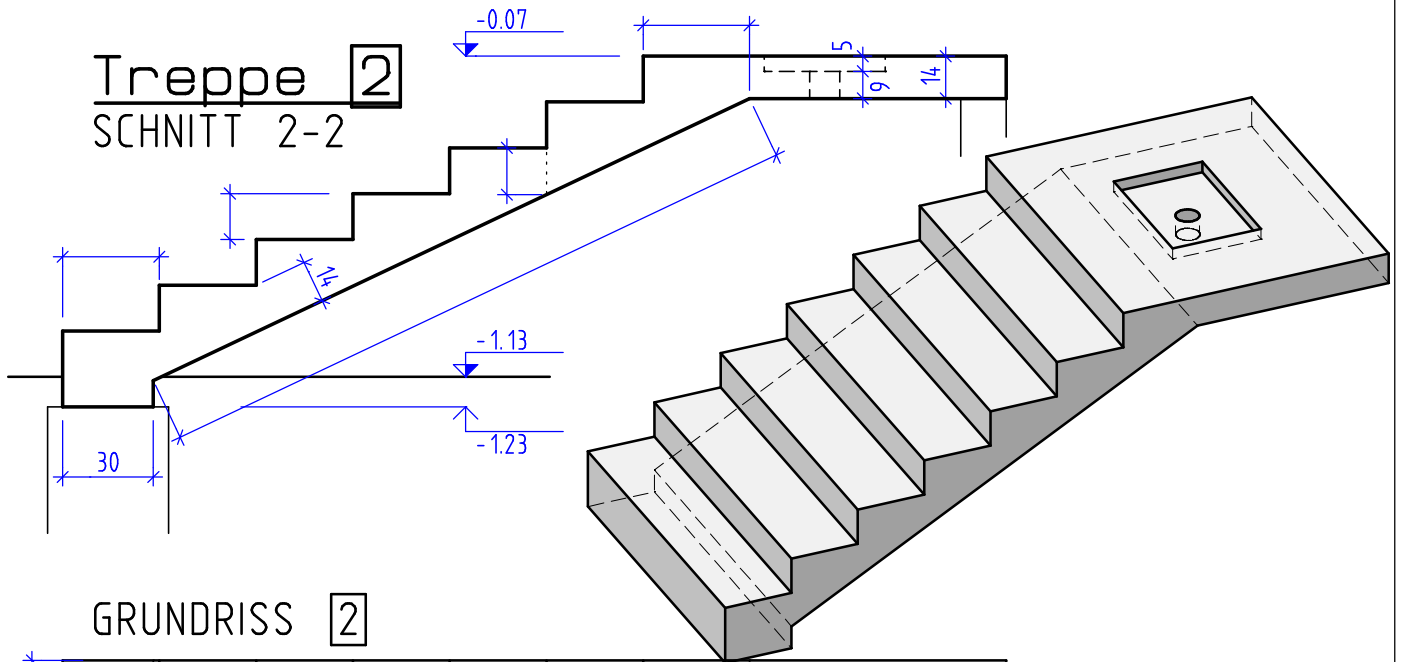

GRUNDRISS 2

