Treppe 3

NAME: _____

SCHNITT 1-1

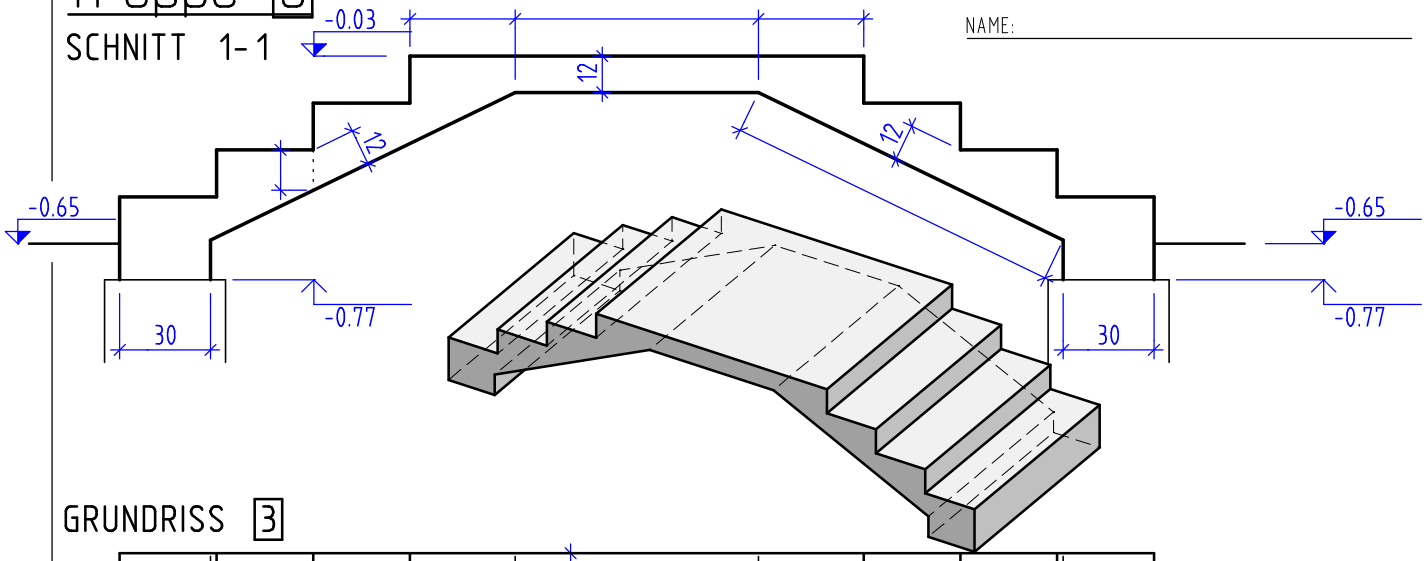

GRUNDRISS 3

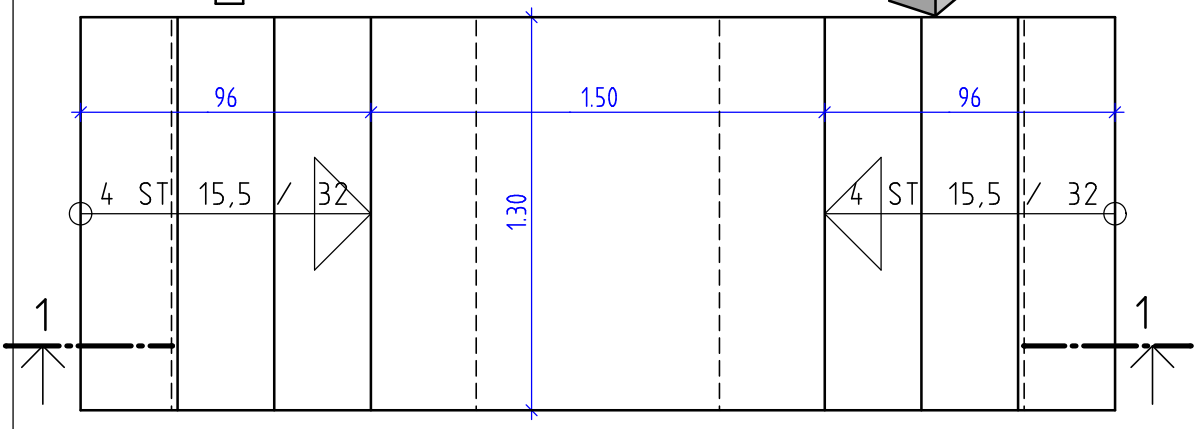

Erstellt mit einer Schulversion von Allplan