IN DIESER BEWEHRUNGSZEICHNUNG SIND 9 SCHWERWIEGENDE FEHLER EINGEBAUT. FINDEN SIE DIESE UND STELLEN SIE SIE RICHTIG.
UM SYSTEMATISCH VOR ZU GEHEN, KÖNNTEN SIE DEN PLAN POSITION FÜR POSITIO DURCHARBEITEN.
BEGINNEN SIE MIT DEN VERLEGUNGEN, KONTROLLIEREN SIE DIE AUSZÜGE UND DIE ÜBERTRAGUNGEN IN DIE STAHLLISTE.

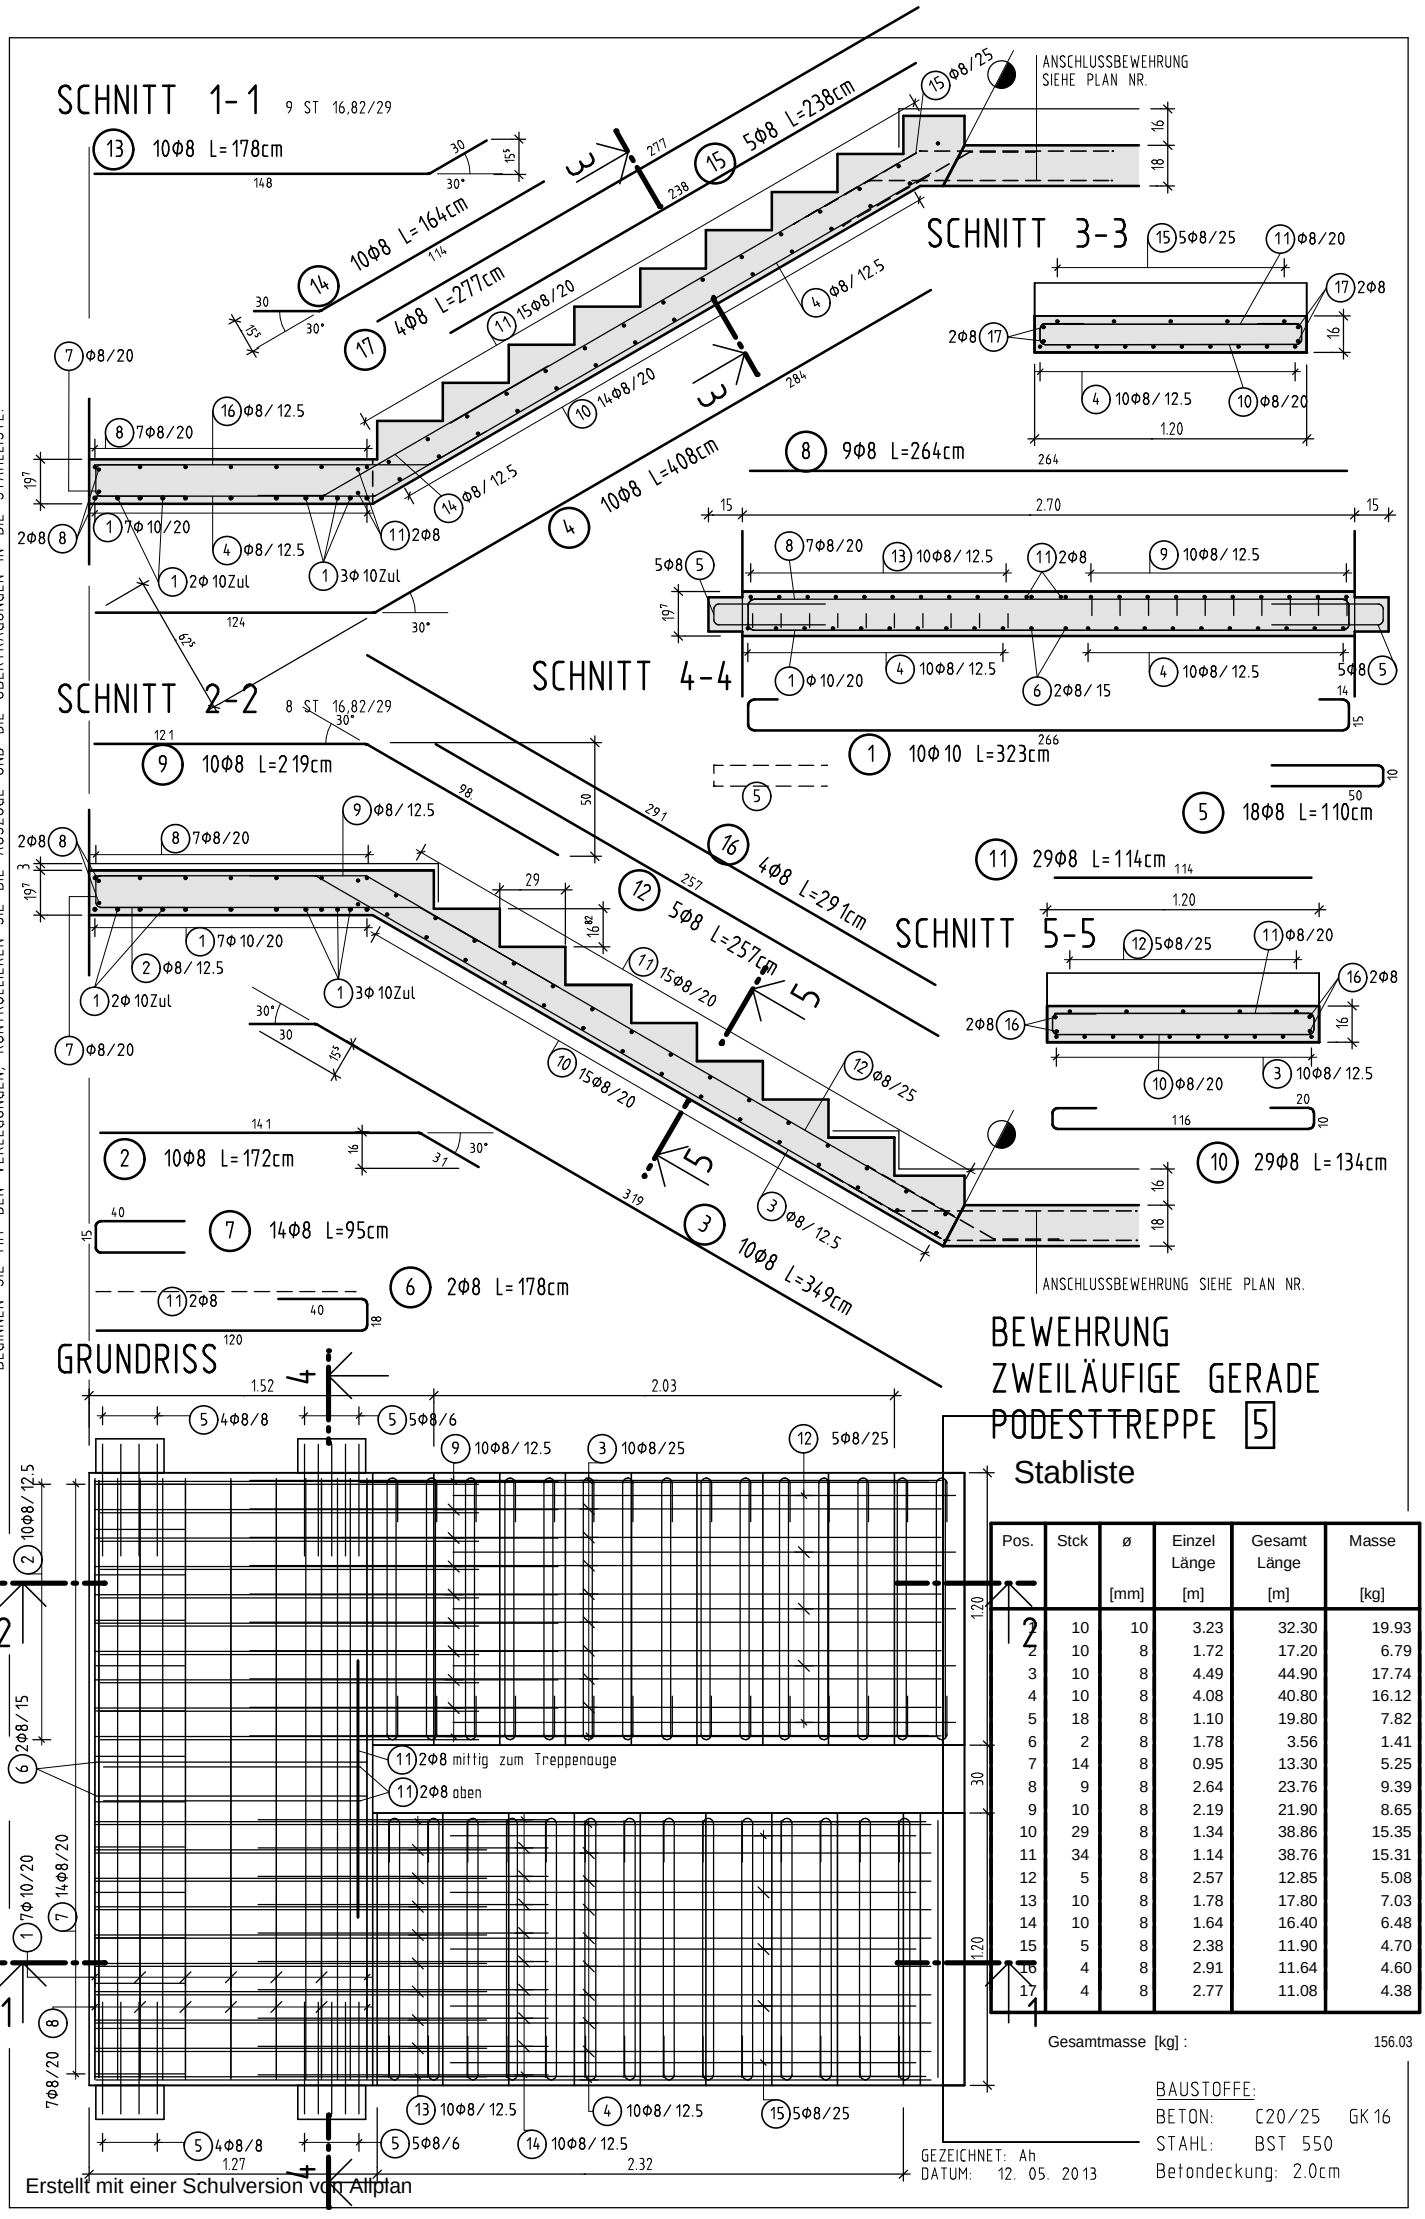

BEWEHRUNG ZWEILÄUFIGE GERADE PODESTTREPPE 5

Stabliste

Pos.	Stck	ø [mm]	Einzel Länge [m]	Gesamt Länge [m]	Masse [kg]
1	10	10	3.23	32.30	19.93
2	10	8	1.72	17.20	6.79
3	10	8	4.49	44.90	17.74
4	10	8	4.08	40.80	16.12
5	18	8	1.10	19.80	7.82
6	2	8	1.78	3.56	1.41
7	14	8	0.95	13.30	5.25
8	9	8	2.64	23.76	9.39
9	10	8	2.19	21.90	8.65
10	29	8	1.34	38.86	15.35
11	34	8	1.14	38.76	15.31
12	5	8	2.57	12.85	5.08
13	10	8	1.78	17.80	7.03
14	10	8	1.64	16.40	6.48
15	5	8	2.38	11.90	4.70
16	4	8	2.91	11.64	4.60
17	4	8	2.77	11.08	4.38

Gesamtmasse [kg] : 156.03

BAUSTOFFE:
BETON: C20/25 GK 16
STAHL: BST 550
Betondeckung: 2.0cm

GEZEICHNET: Ah
DATUM: 12. 05. 2013

Erstellt mit einer Schulversion von Allplan