


Ergänzen Sie die Auszugsbeschriftungen und erstellen Sie eine zugehörige Stahlliste

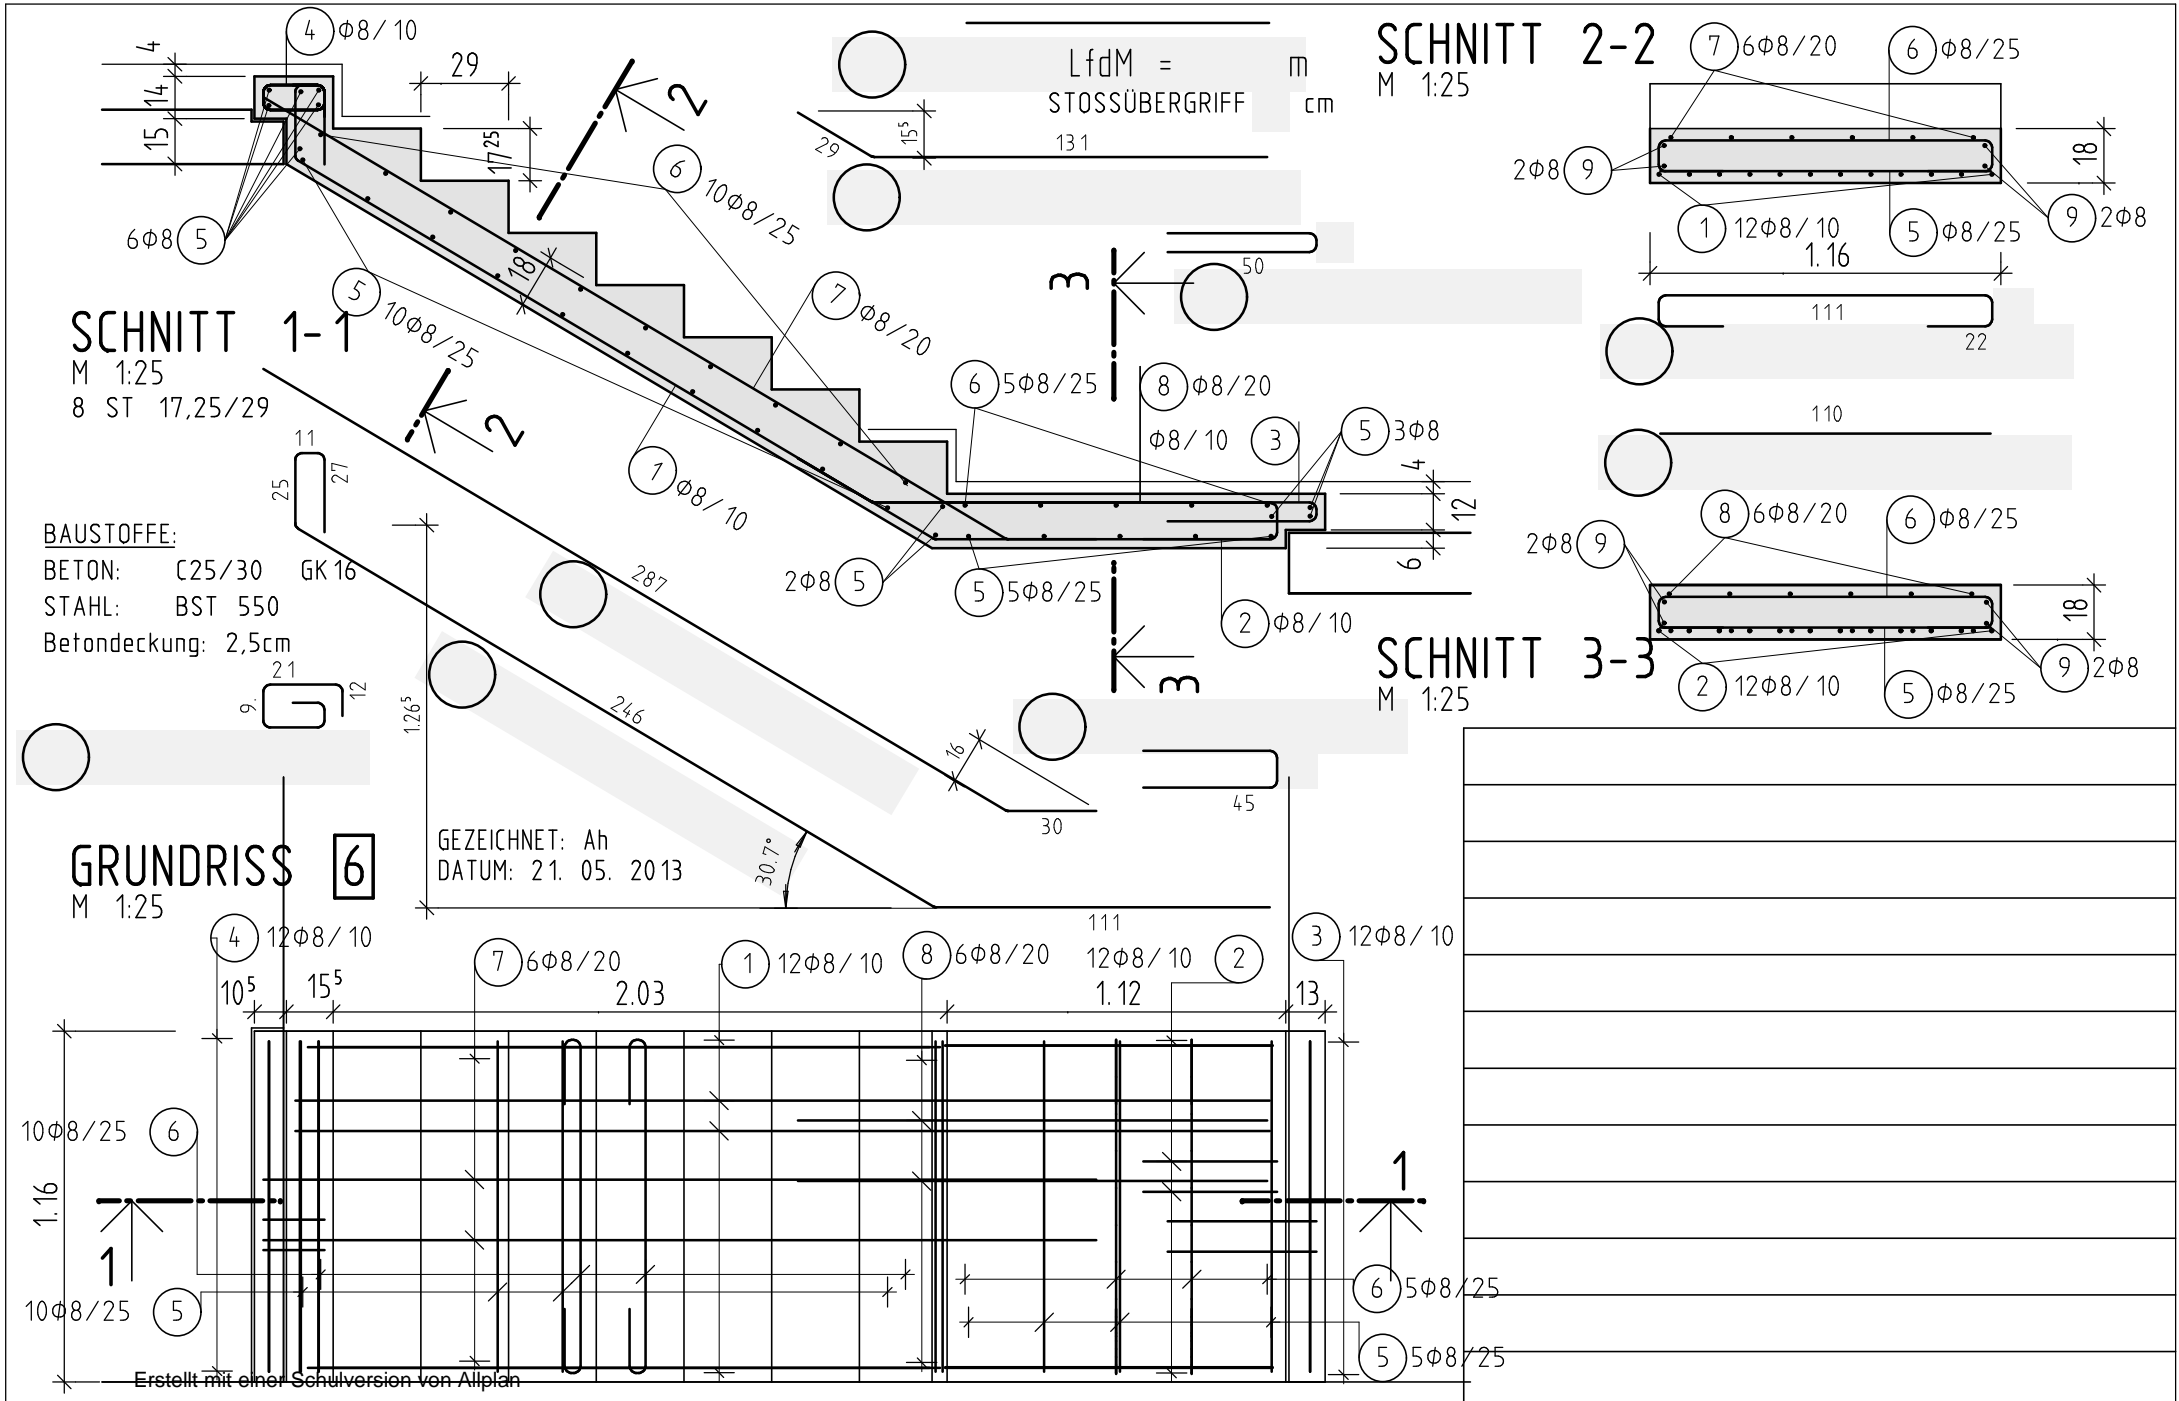

Erstellt mit einer Schulversion von Allplan