GRUNDRISS BLOCKVERBAND 1, SCHAR M.: 1:20

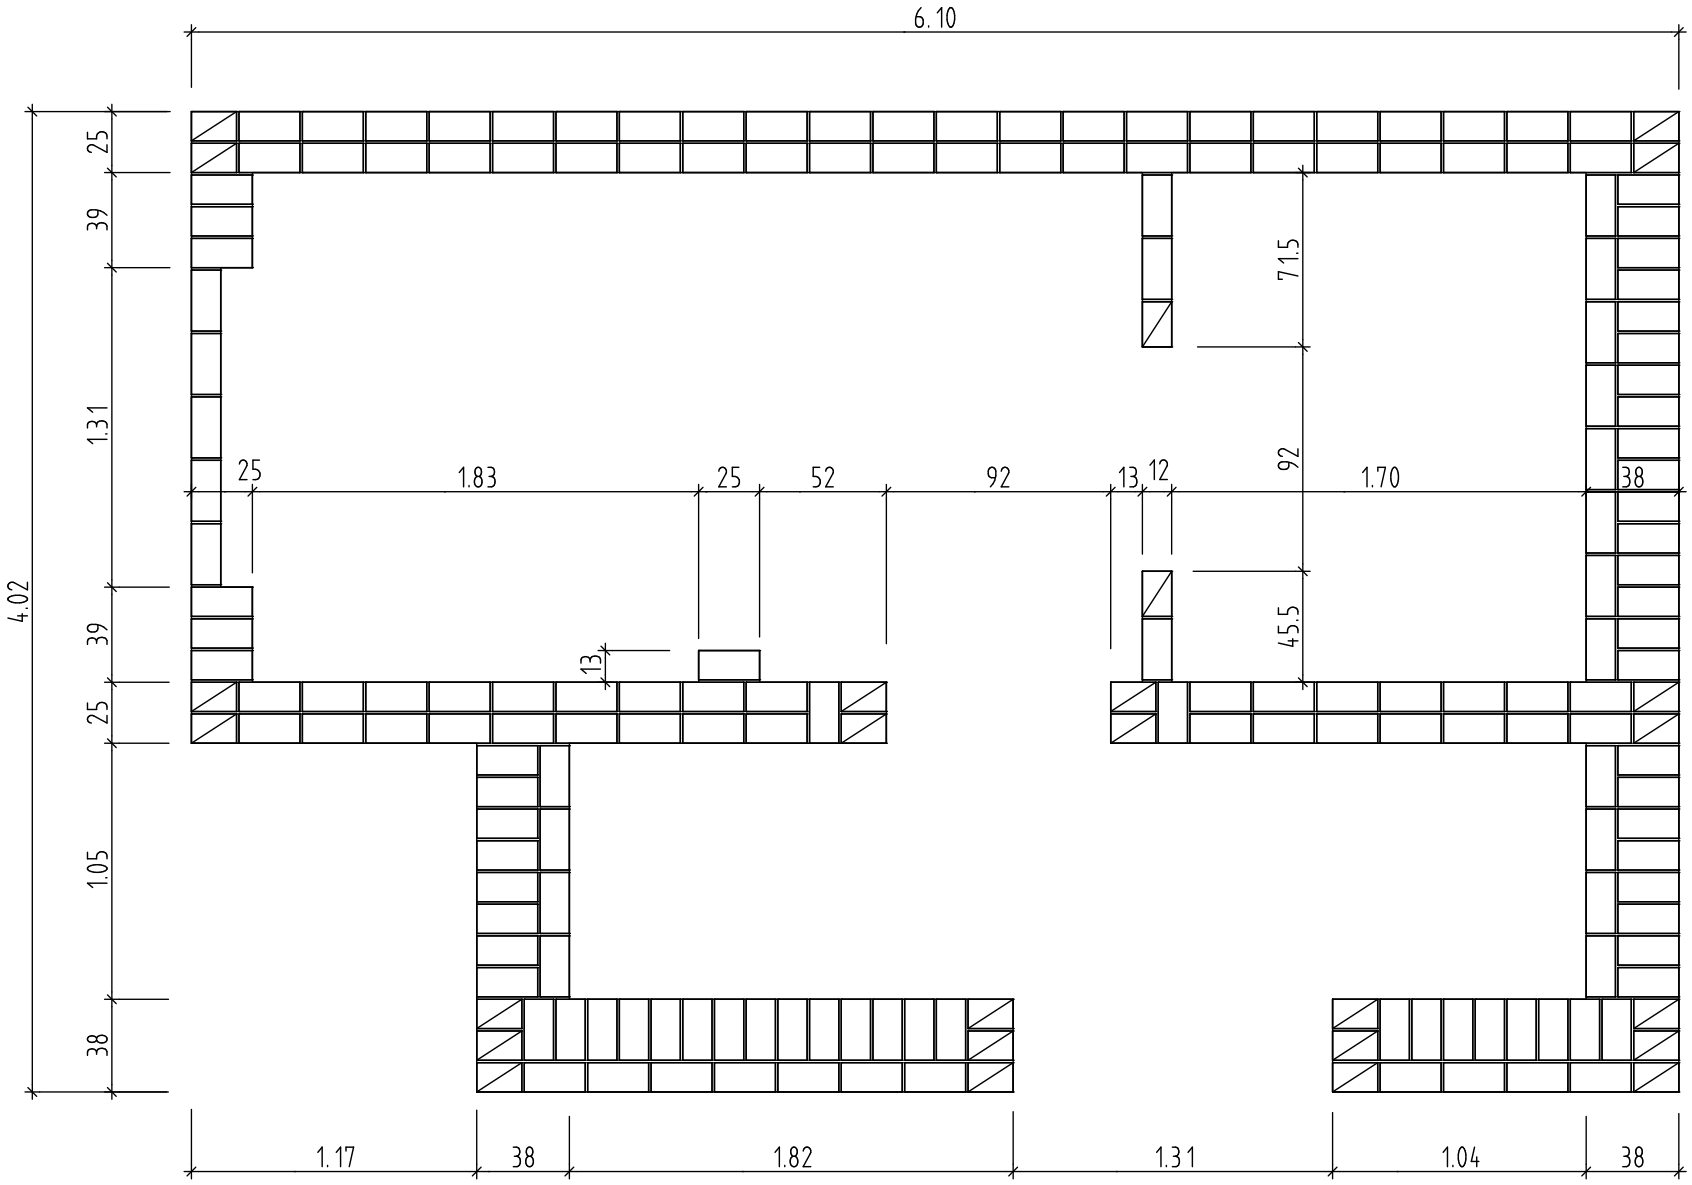

Name: Klasse:

Maurer 340 23. 2. 05

Erstellt mit einer Schulversion von Nemetschek