Fassadenschnitt

Ohne Maßstab

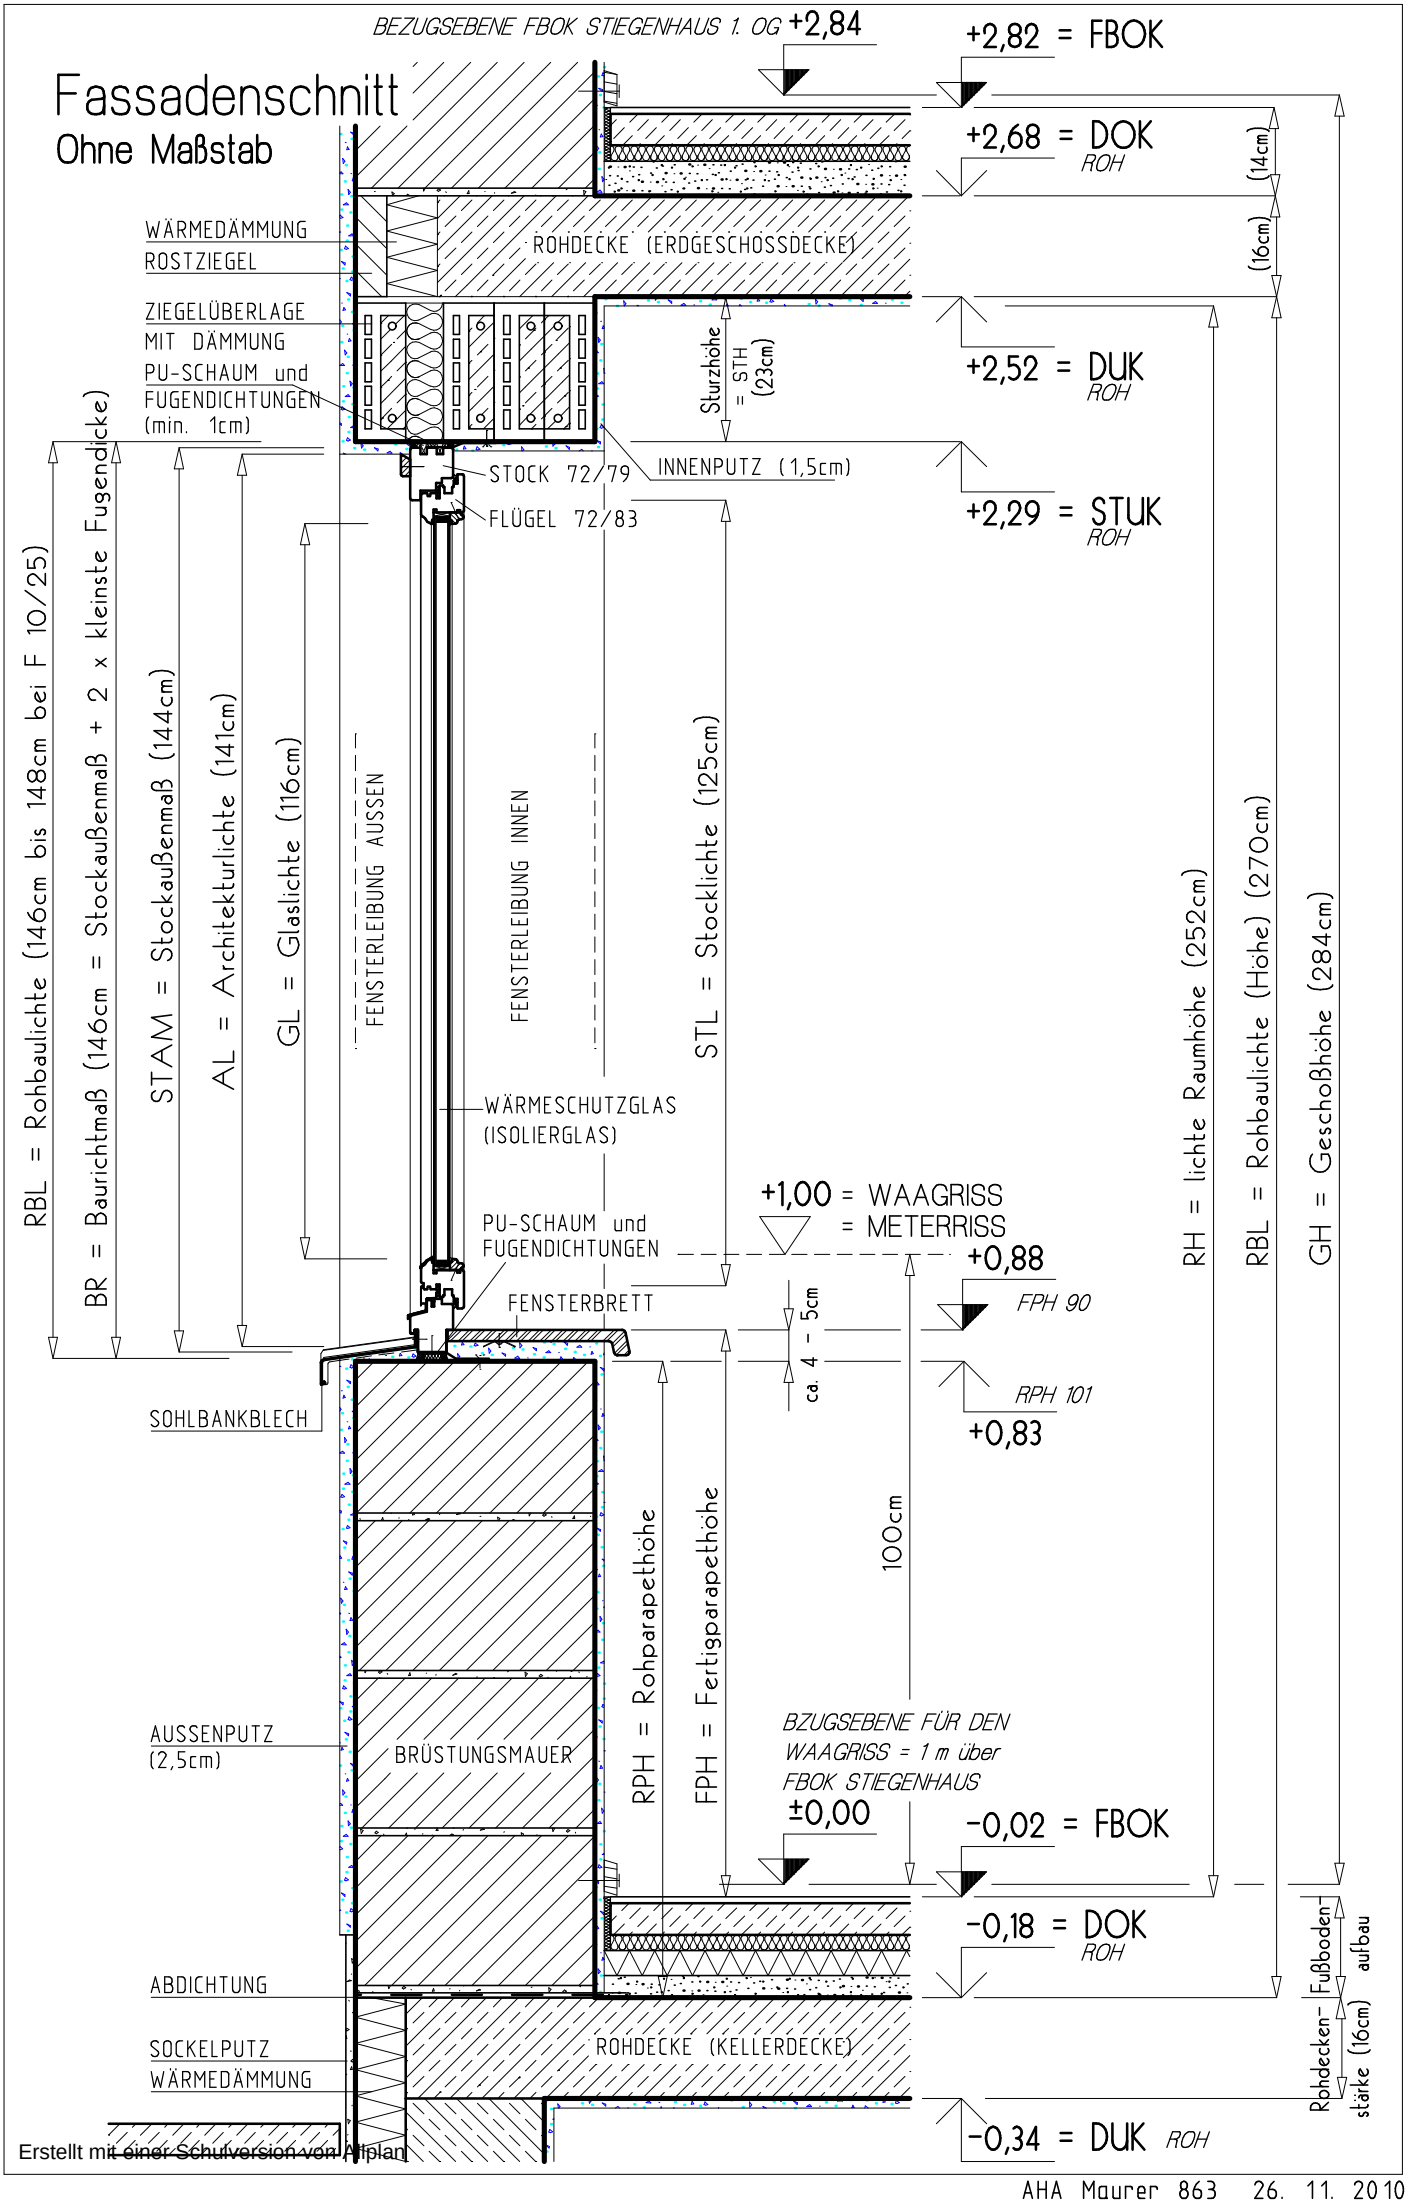

Erstellt mit einer Schulversion von Allplan