GRUNDRISS WOHNUNG 7

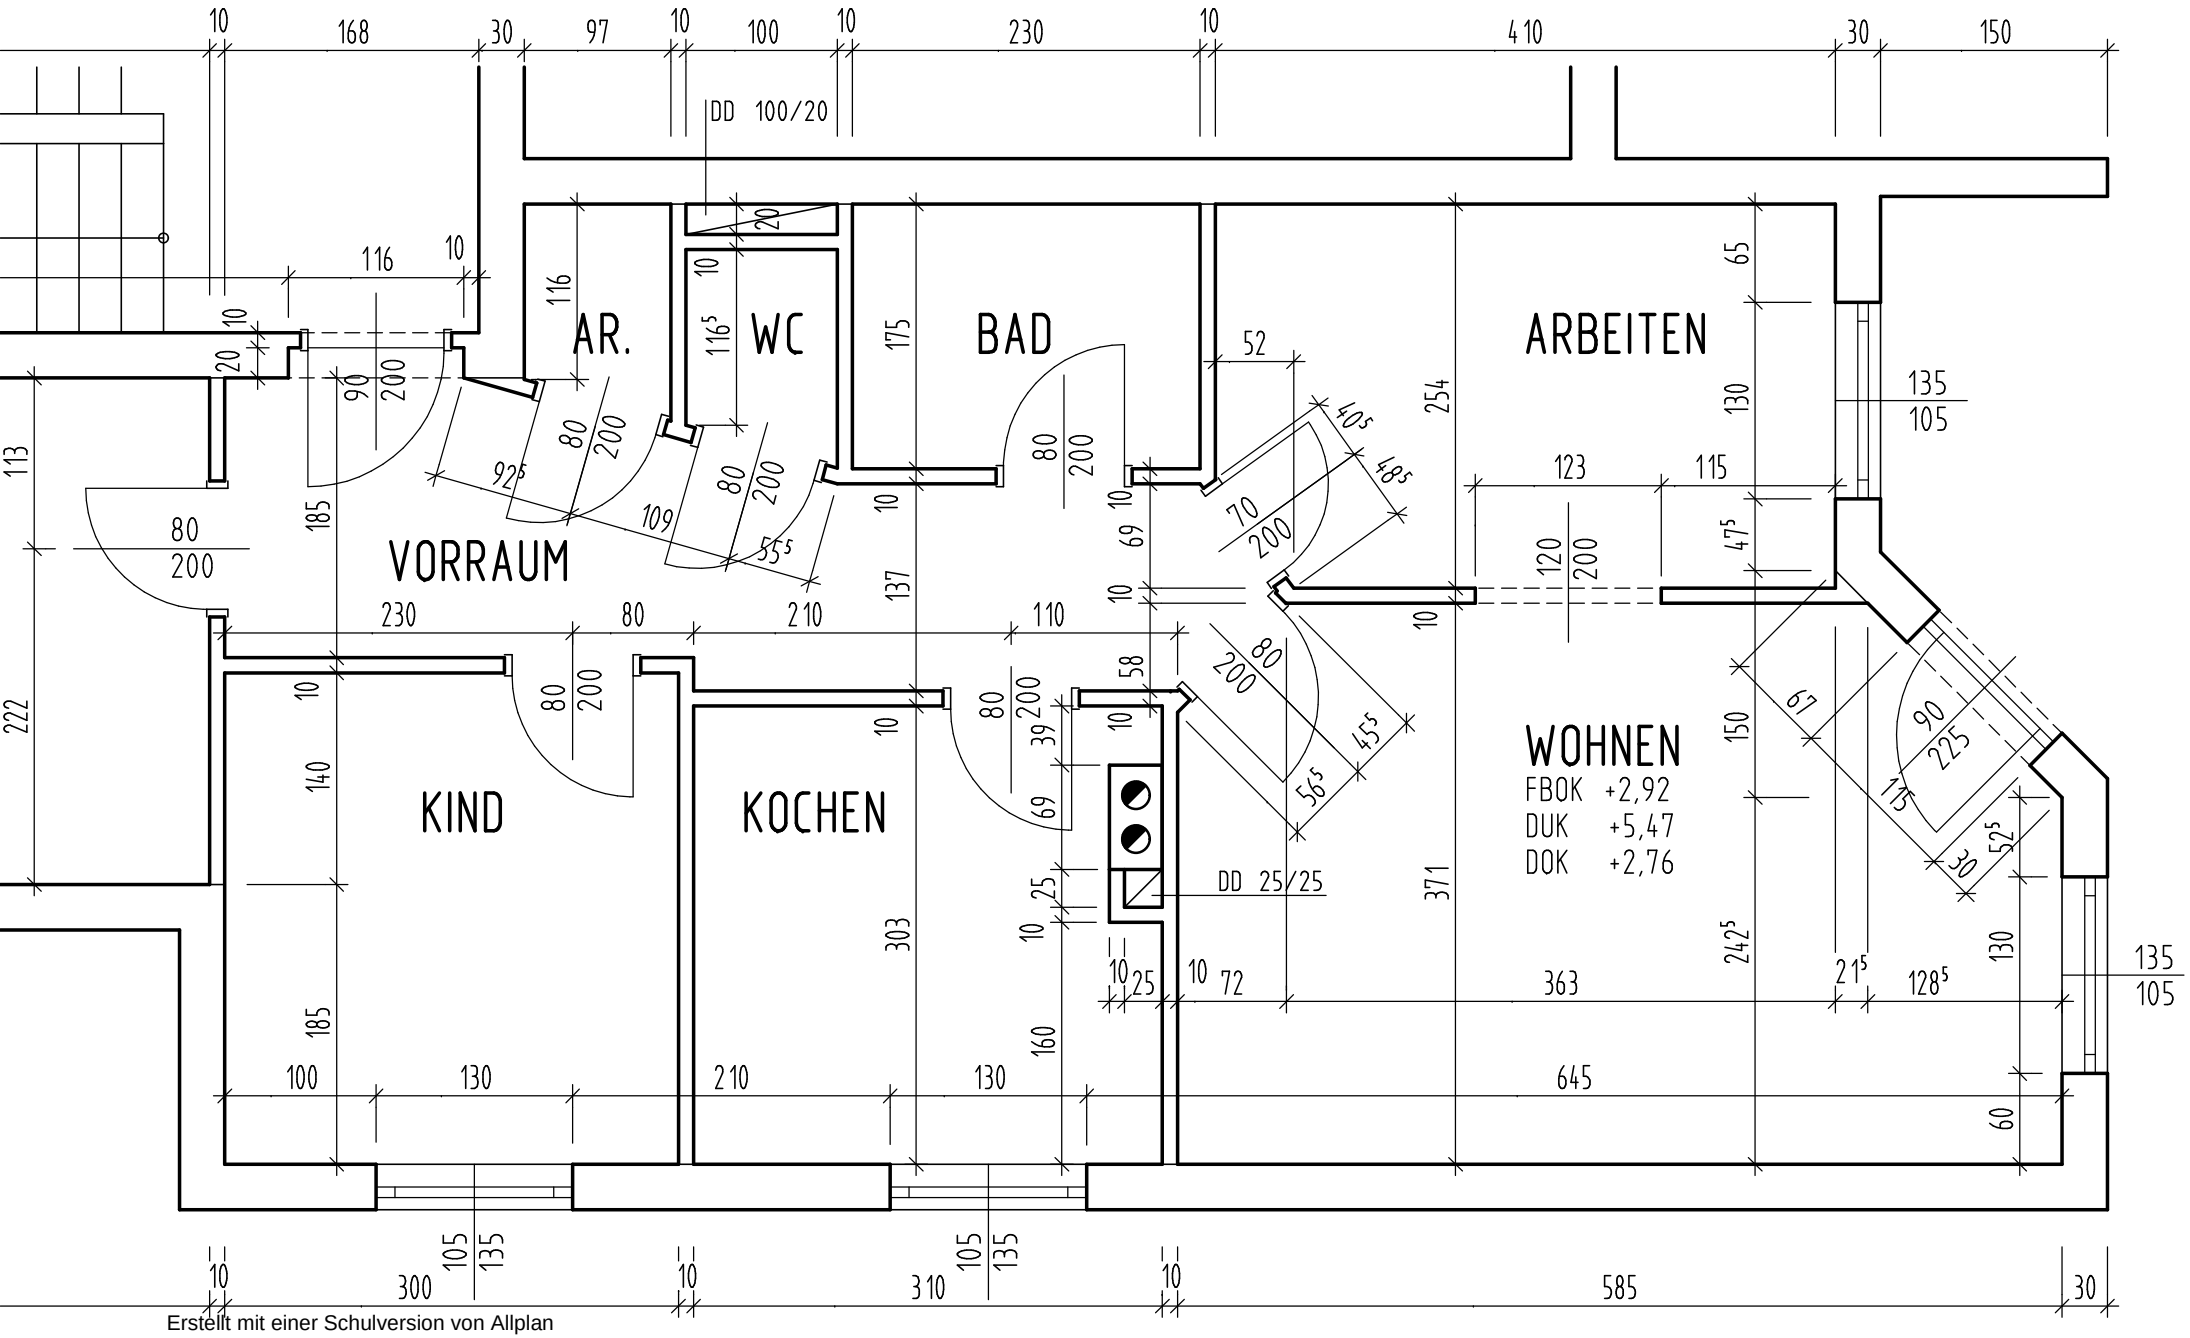

Erstellt mit einer Schulversion von Allplan