


# Gratsparren Krüppelwalm gleiche Neigung M 1:10

$g_{KH} = 100\text{cm} = g_{KW}$  ;  
 $\alpha_H = 30^\circ$  ;  $h_{Sp} = 24\text{cm}$  ;  
Gratsparren 20/24cm ;  
First auf Spitz. A4

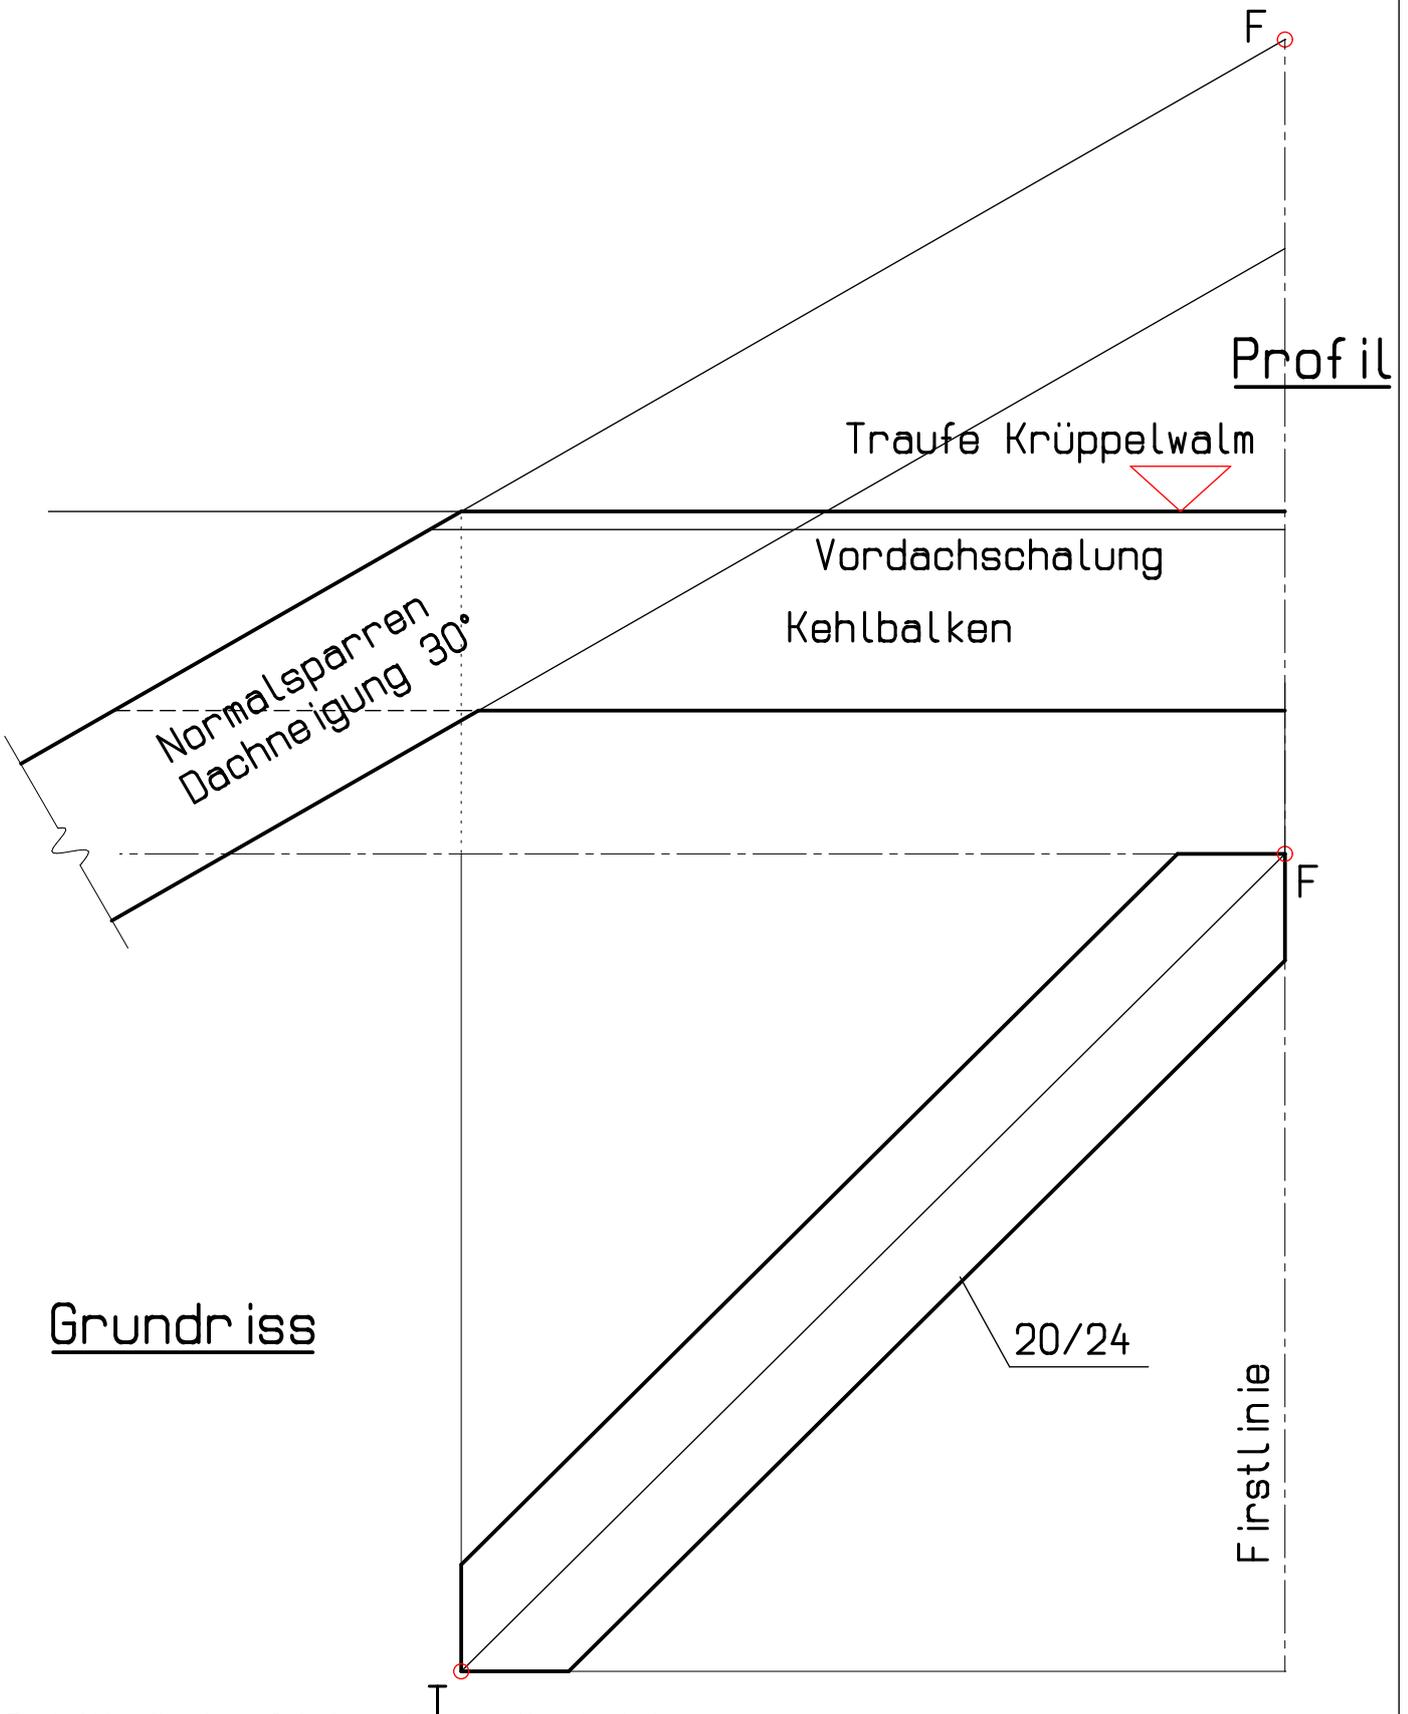

Grundriss